


RZUT PARTERU SKALA 1:100

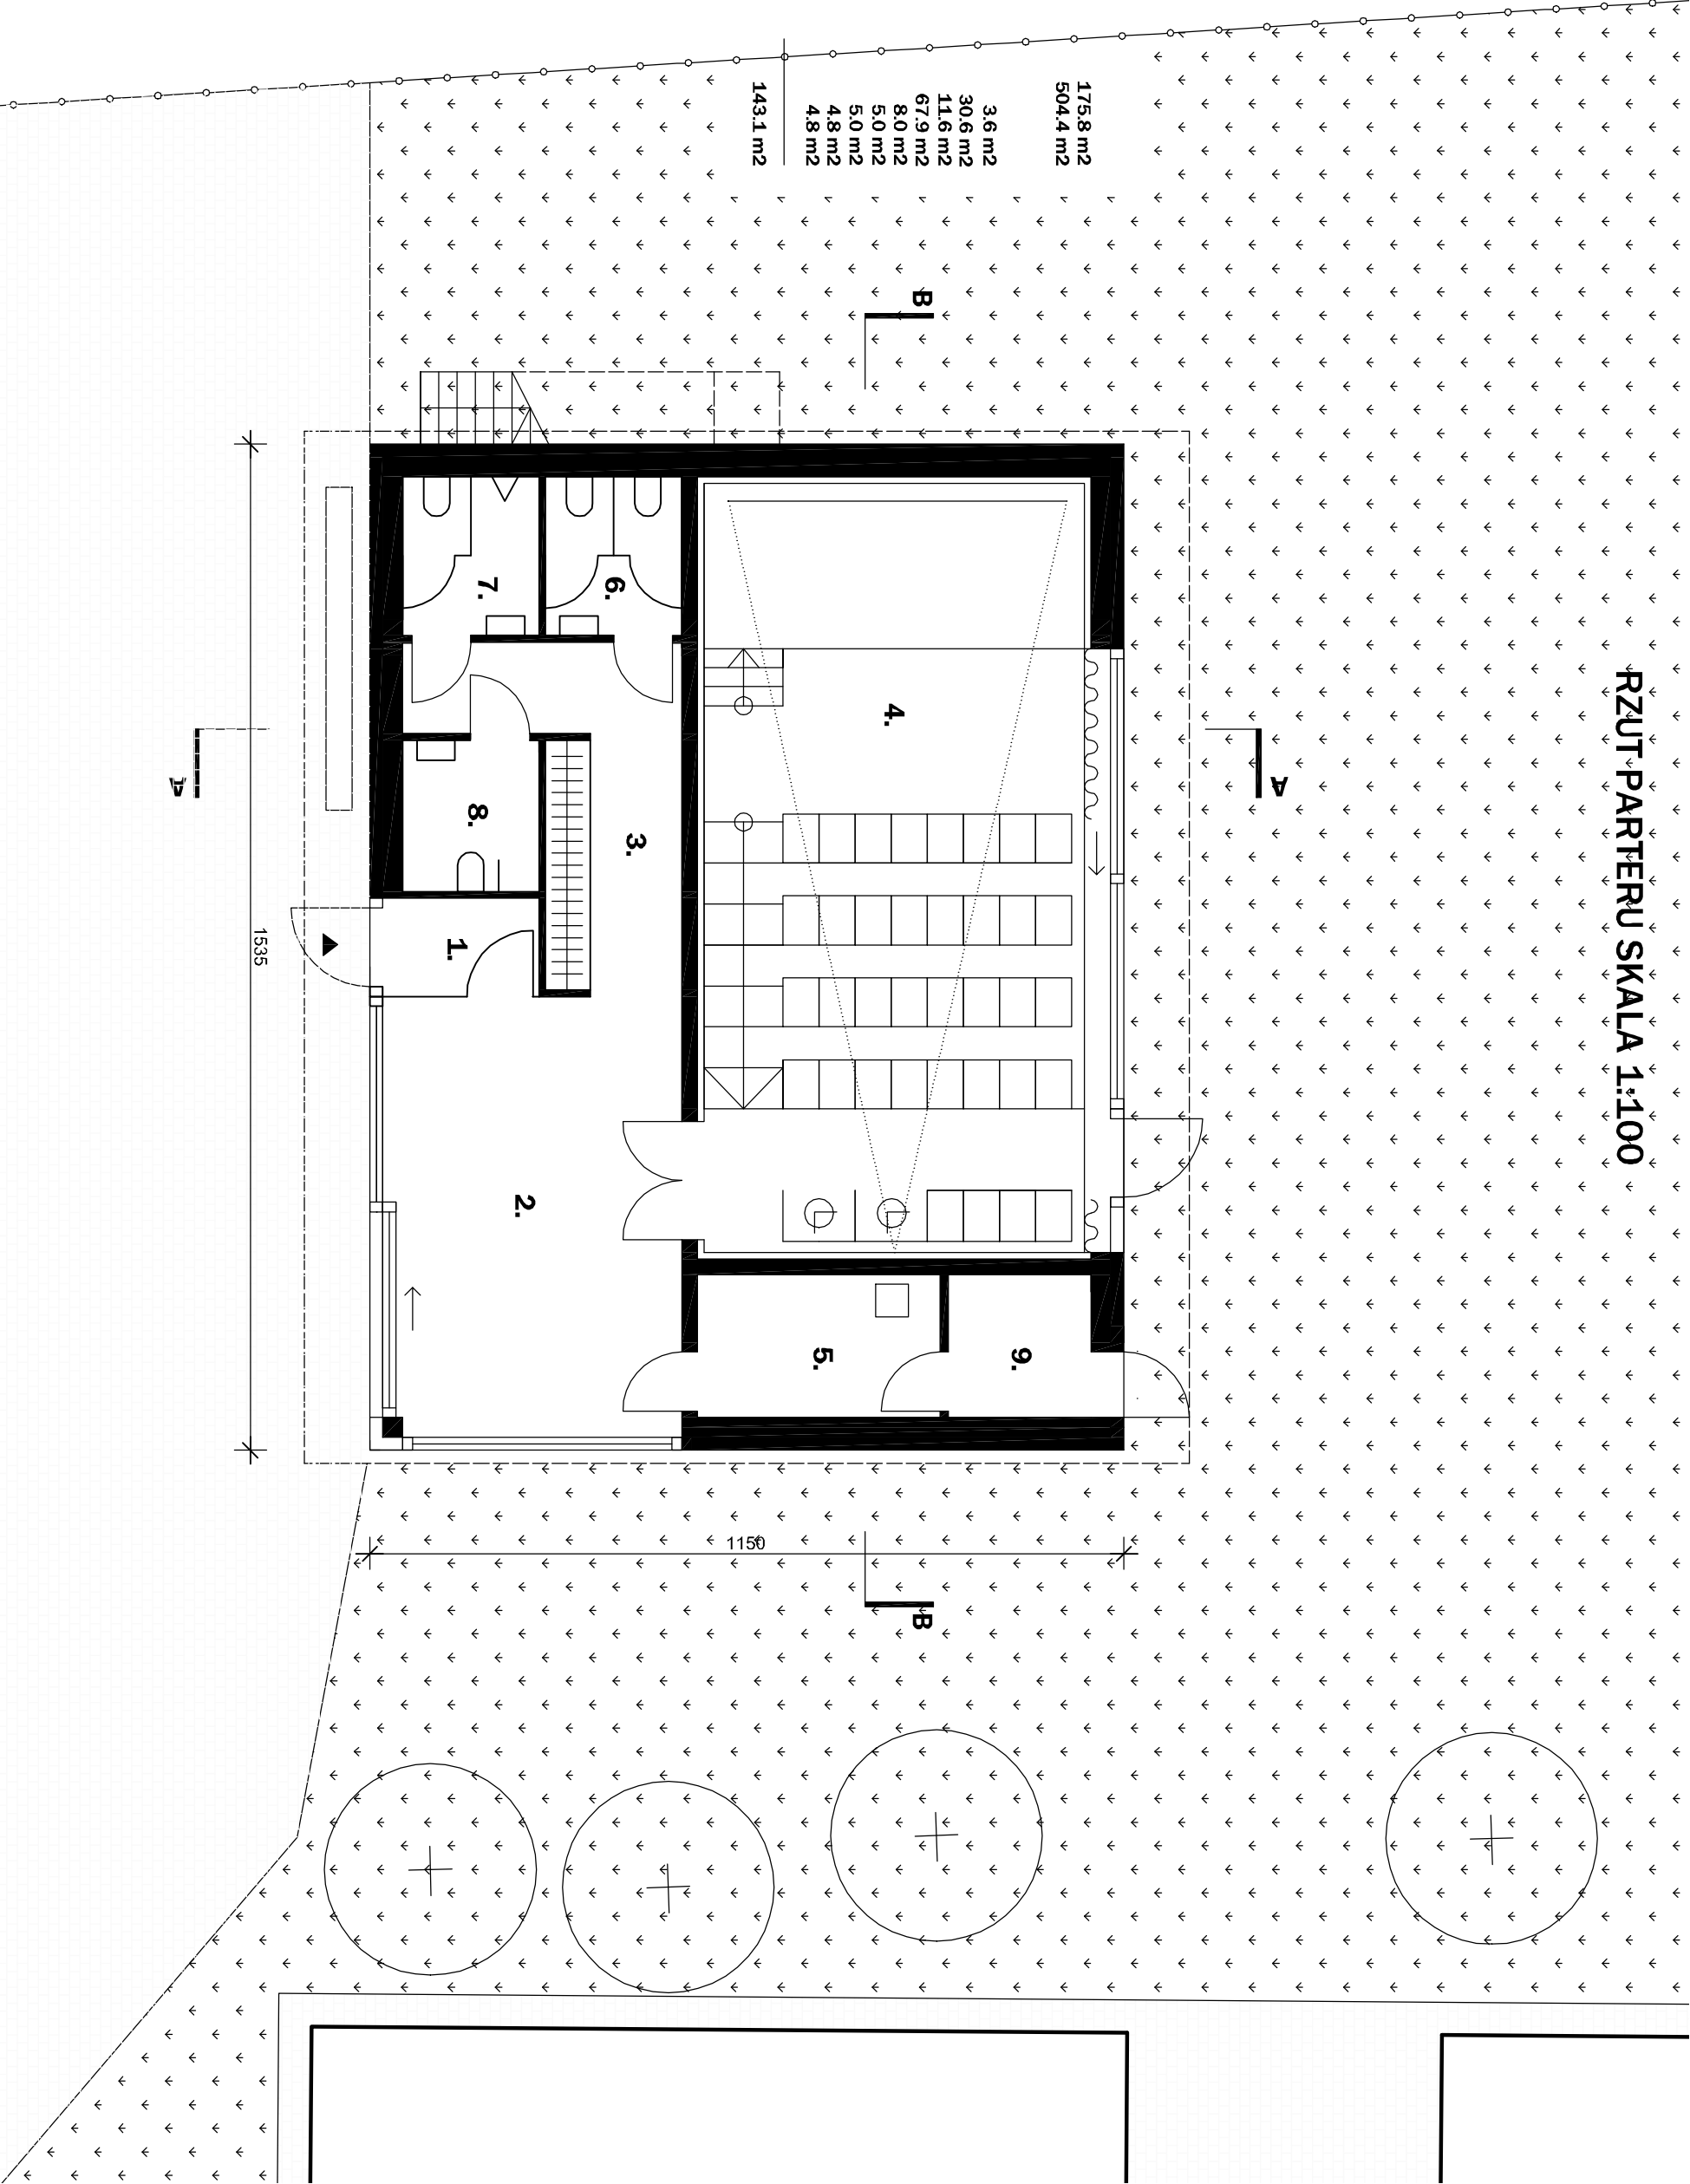

Zestawienie powierzchni

pow. zabudowy:

kubatura:

pomieszczenia:

1. wiatrołap
2. hall
3. korytarz / szatnie
4. sala kinowa 3D
5. pom. operatora
6. wc damskie
7. wc męskie
8. wc os. niep.
9. pom. techniczne

ogółem: