


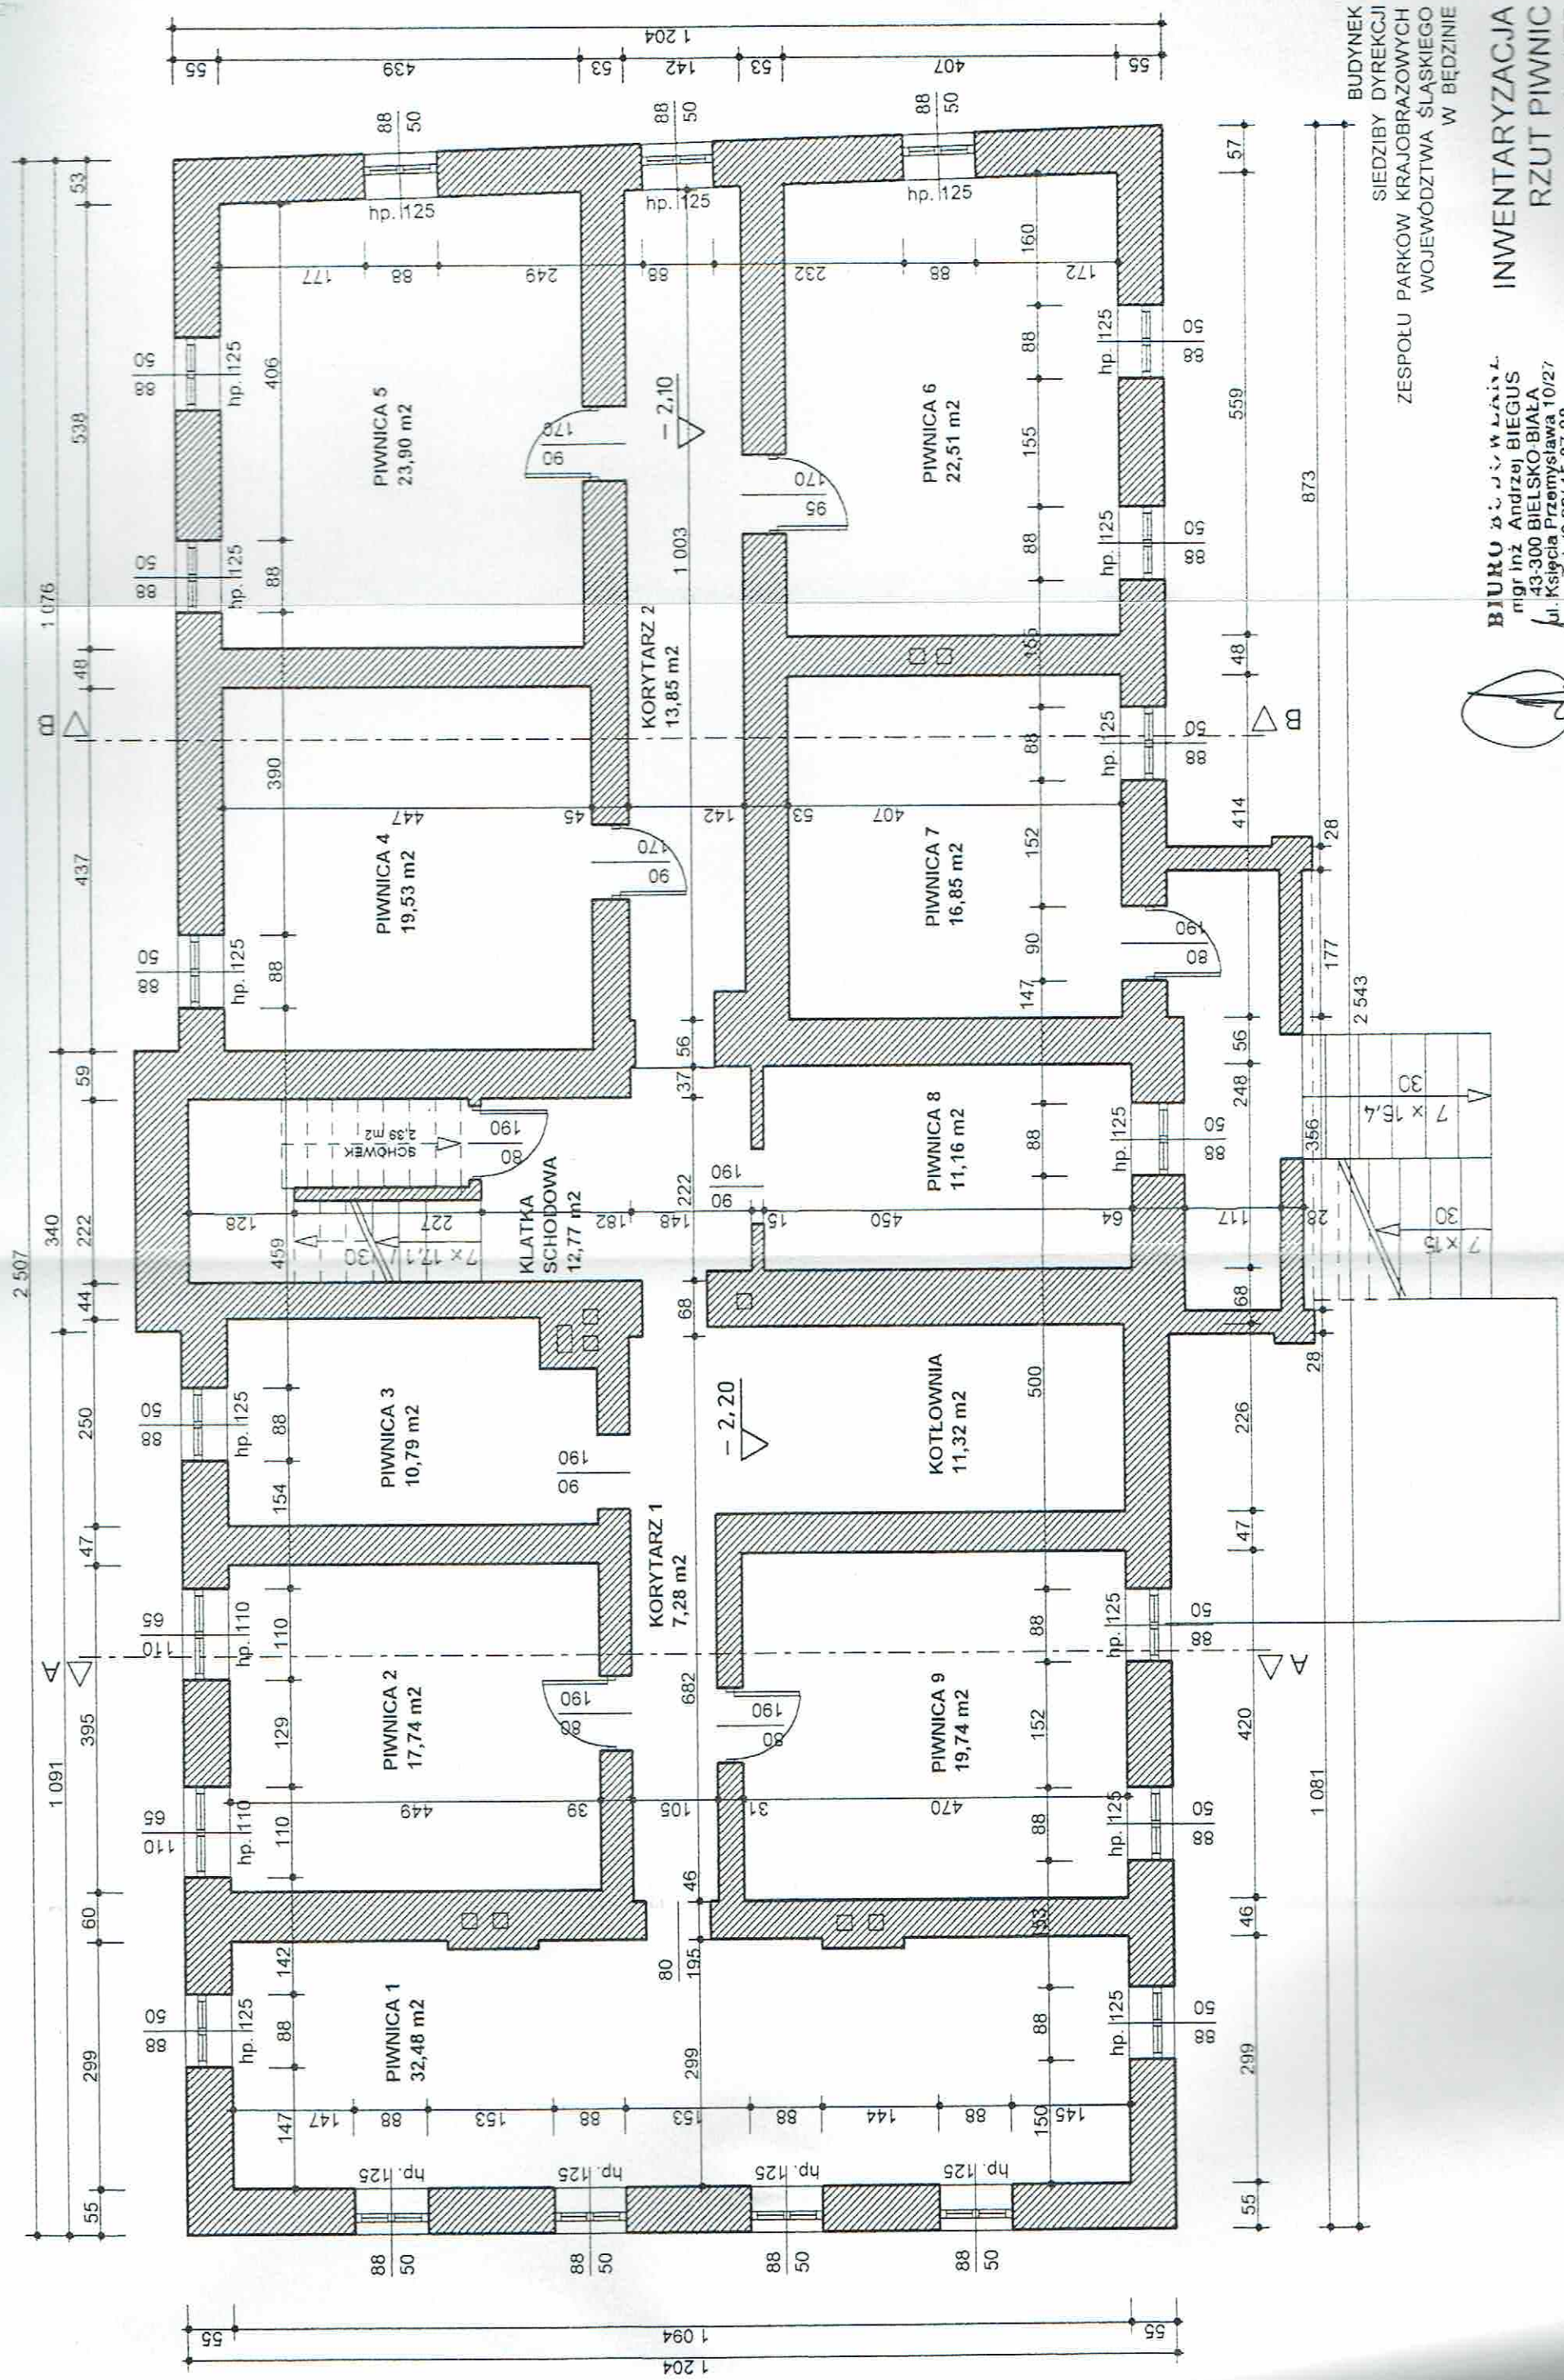

BUDYNEK
SIEDZIBY DYREKCJI
ZESPOŁU PARKÓW KRAJOBRAZOWYCH
WOJEWÓDZTWA ŚLĄSKIEGO
W BĘDZINIE

INWENTARYZACJA RZUT PIWNIC skala 1/75

BIURO inż. J. W. W. W. W.
mgr inż. Andrzej BIEGUS
43-300 BIELSKO-BIAŁA
ul. Księcia Przemysława 10/27
Tel. /0-33/ 15-87-88
REGON 070315210