


PAWILON GOSPODARCZY RZUT DACHU - STAN PROJ.

skala 1:50

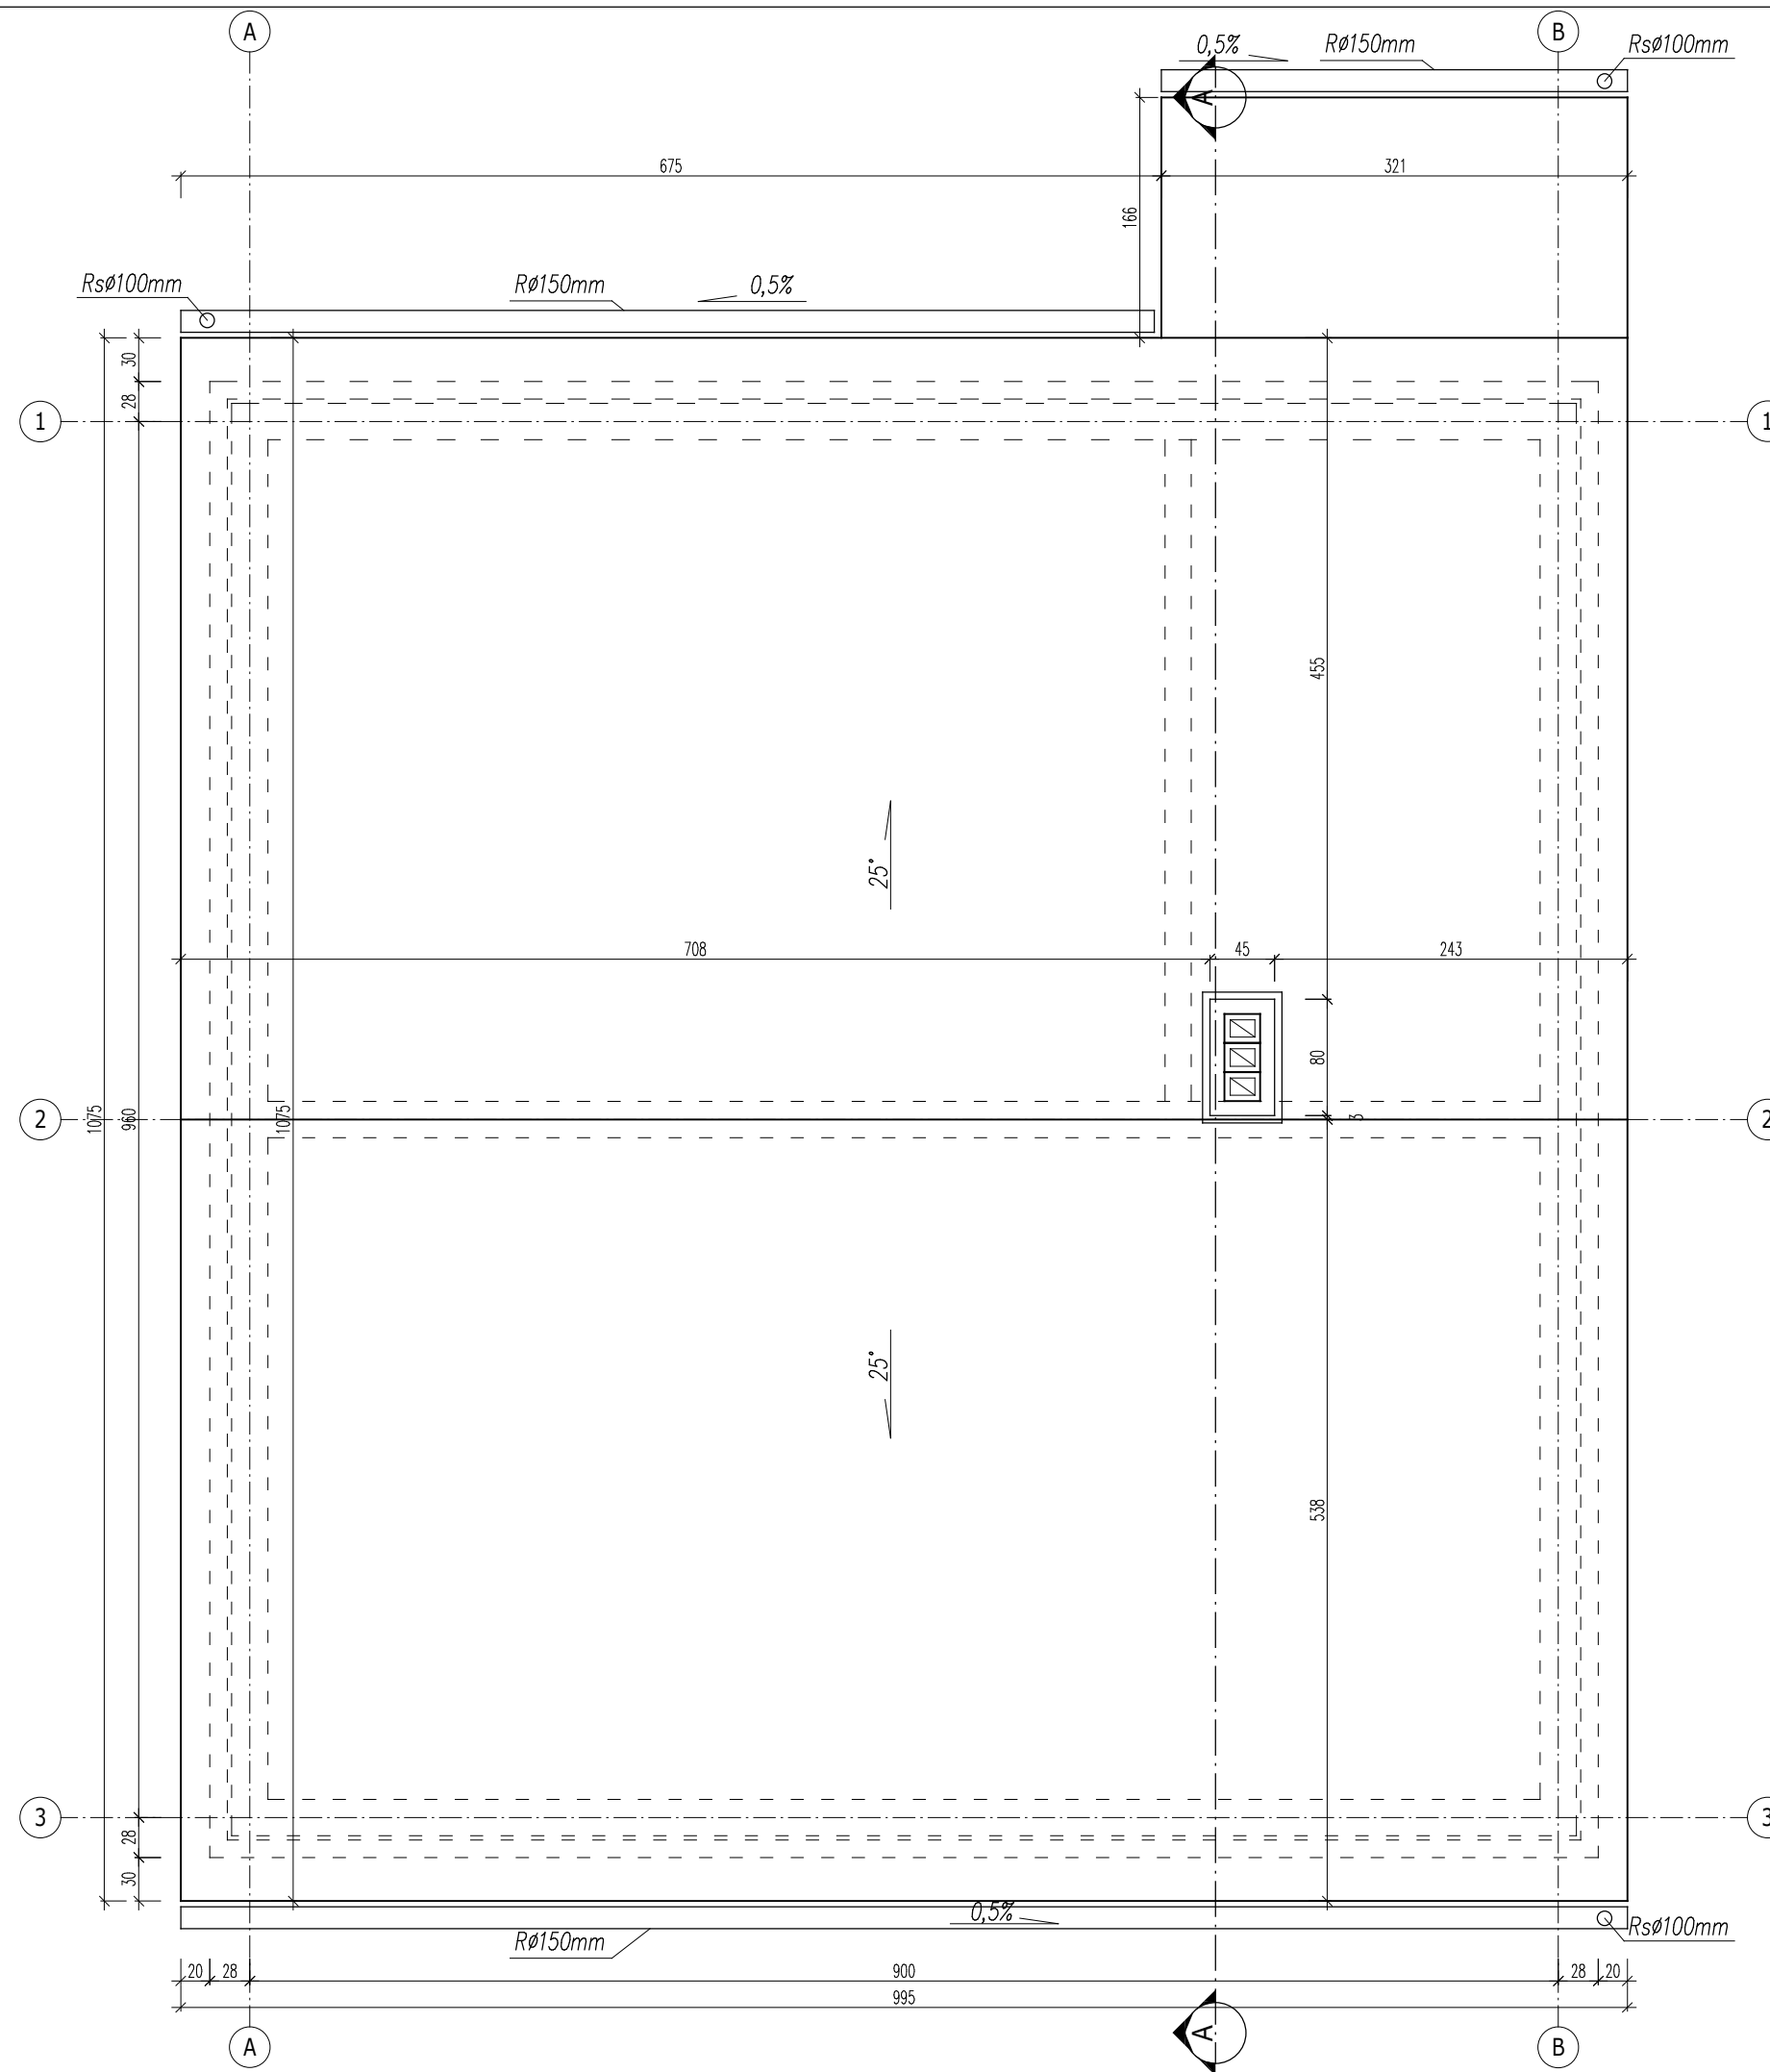

| | | | |
|---|--|--------------------------|--------------|
| TEMAT PROJEKT BUDOWLANO - WYKONAWCZY REWALORYZACJI KOMPLEKSU DYDAKTYCZNEGO PARKU KRAJOBRAZOWEGO CYSTERSKIE KOMPOZYCJE KRAJOBRAZOWE RUD WIELKICH PRZY UL. RACIBORSKIEJ 10 | | | |
| ADRES Rudy, ul. Raciborska 10, działka nr 123/56, 123/87 | | | |
| OBIEKT BUDYNEK GOSPODARCZY | | | |
| TEMAT RYSUNKU PAWILON GOSPODARCZY - RZUT DACHU - STAN PROJEKTOWANY | | | |
| branża | ARCHITEKTURA - TECHNOLOGIA | faza | PBW |
| zespół | imię i nazwisko | nr upr. | specjalność |
| opracował | mgr inż. MICHAŁ BITNER | | |
| projektował | mgr inż. arch. MAGDALENA KRAUSE | MPOIA/81/2010 | arch. |
| projektował | dr inż. PAWEŁ KRAUSE | SLK/1270/PWOK/06 | konstr.-bud. |
| sprawdził | mgr inż. arch. BARBARA SIWY-KASZUBA | 150/02 | arch. |
| sprawdził | prof. Pol. Sl., dr hab. inż. ŁUKASZ DROBIEC | SLK/1480/POOK/06, 744/01 | konstr.-bud. |
| inwestor | WOJEWÓDZTWO ŚLĄSKIE ZESPÓŁ PARKÓW KRAJOBRAZOWYCH WOJEWÓDZTWA ŚLĄSKIEGO 42-500 BĘDZIN, UL. KRASICKIEGO 25 | | |
| SKALA | DATA | NR RYS. | |
| 1:50 | GRUDZIEŃ 2017 | PB 25 | |
| STEKRA Sp. z o. o. 43-190 MIKOŁÓW, ul. OKRZEI 25 | | | |