



PRZEMKÓJ A-A / ELEWACJE SKALA 1:100

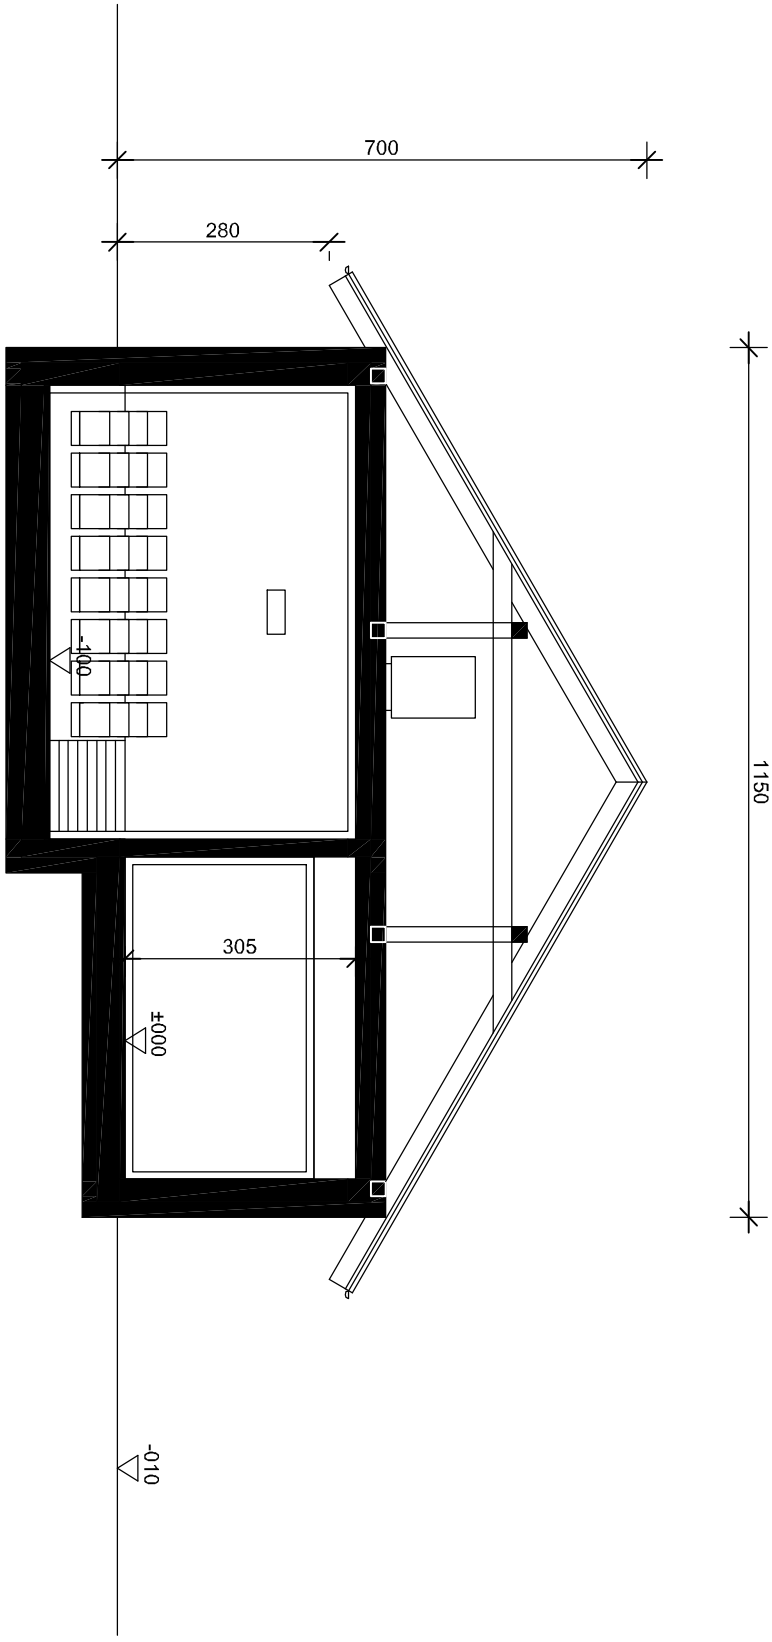

ELEWACJA PÓŁNOCNA

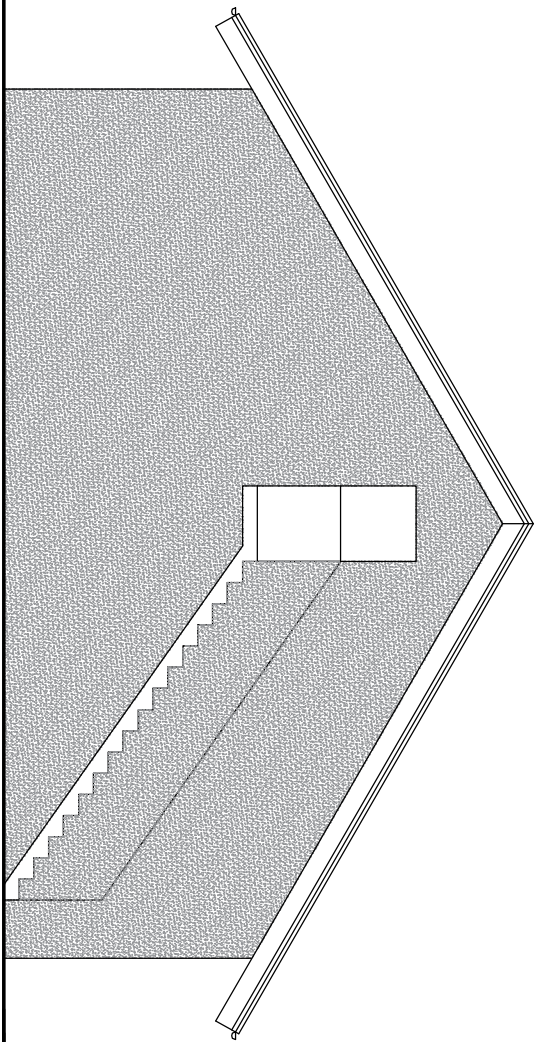

ELEWACJA POŁUDNIOWA

