



INWESTOR: DIREKCJA ZESPOŁU PARKÓW KRAJOBRAZOWYCH WOJEWÓDZTWA ŚLĄSKIEGO		Projektował: mgr inż. Wojciech Luchowicz	Sprawił: Zdzisław Skalski
Nr rys.: 1		Podz.: 1:50	
CENTRALNE OGRZEWANIE		RZUT POZIOMY PIWNIC BUDYNKU DIREKCJI ZESPOŁU PARKÓW KRAJOBRAZOWYCH WOJEWÓDZTWA ŚLĄSKIEGO W BĘDZINIE	
BIURO TECHNICZNO-PROJEKTOWE DELPRO s.c.		43-300 BIELSKO-BIALA ul. Dmowskiego 7/12 Tel./fax (0-33) 814 02 77	

- UWAGI:
1. INSTALACJA Z RUR MIĘDZIANYCH.
 2. GRZEJNIK FIRMY BUDERUS TYPU LOGATREND VK PROFIL.
 3. GAŁĄZKI ZASILAJĄCE GRZEJNIKI Z RUR Dn 15 x 1,0 mm.
 4. RURY PROWADZONE POD STROPEM PIWNIC IZOLOWANE OTULINAMI Z PIANKI PE O GRUBOŚCI 20 mm.
 5. PION PROWADZONY POD TYNKIEM I IZOLOWANY CIEPLNIE OSŁONAMI Z PIANKI PE O GRUBOŚCI 13 mm.
 6. PROWADZENIE RUR Z UWZGLĘDNIENIEM KOMPENSACJI WYDŁUŻEN.

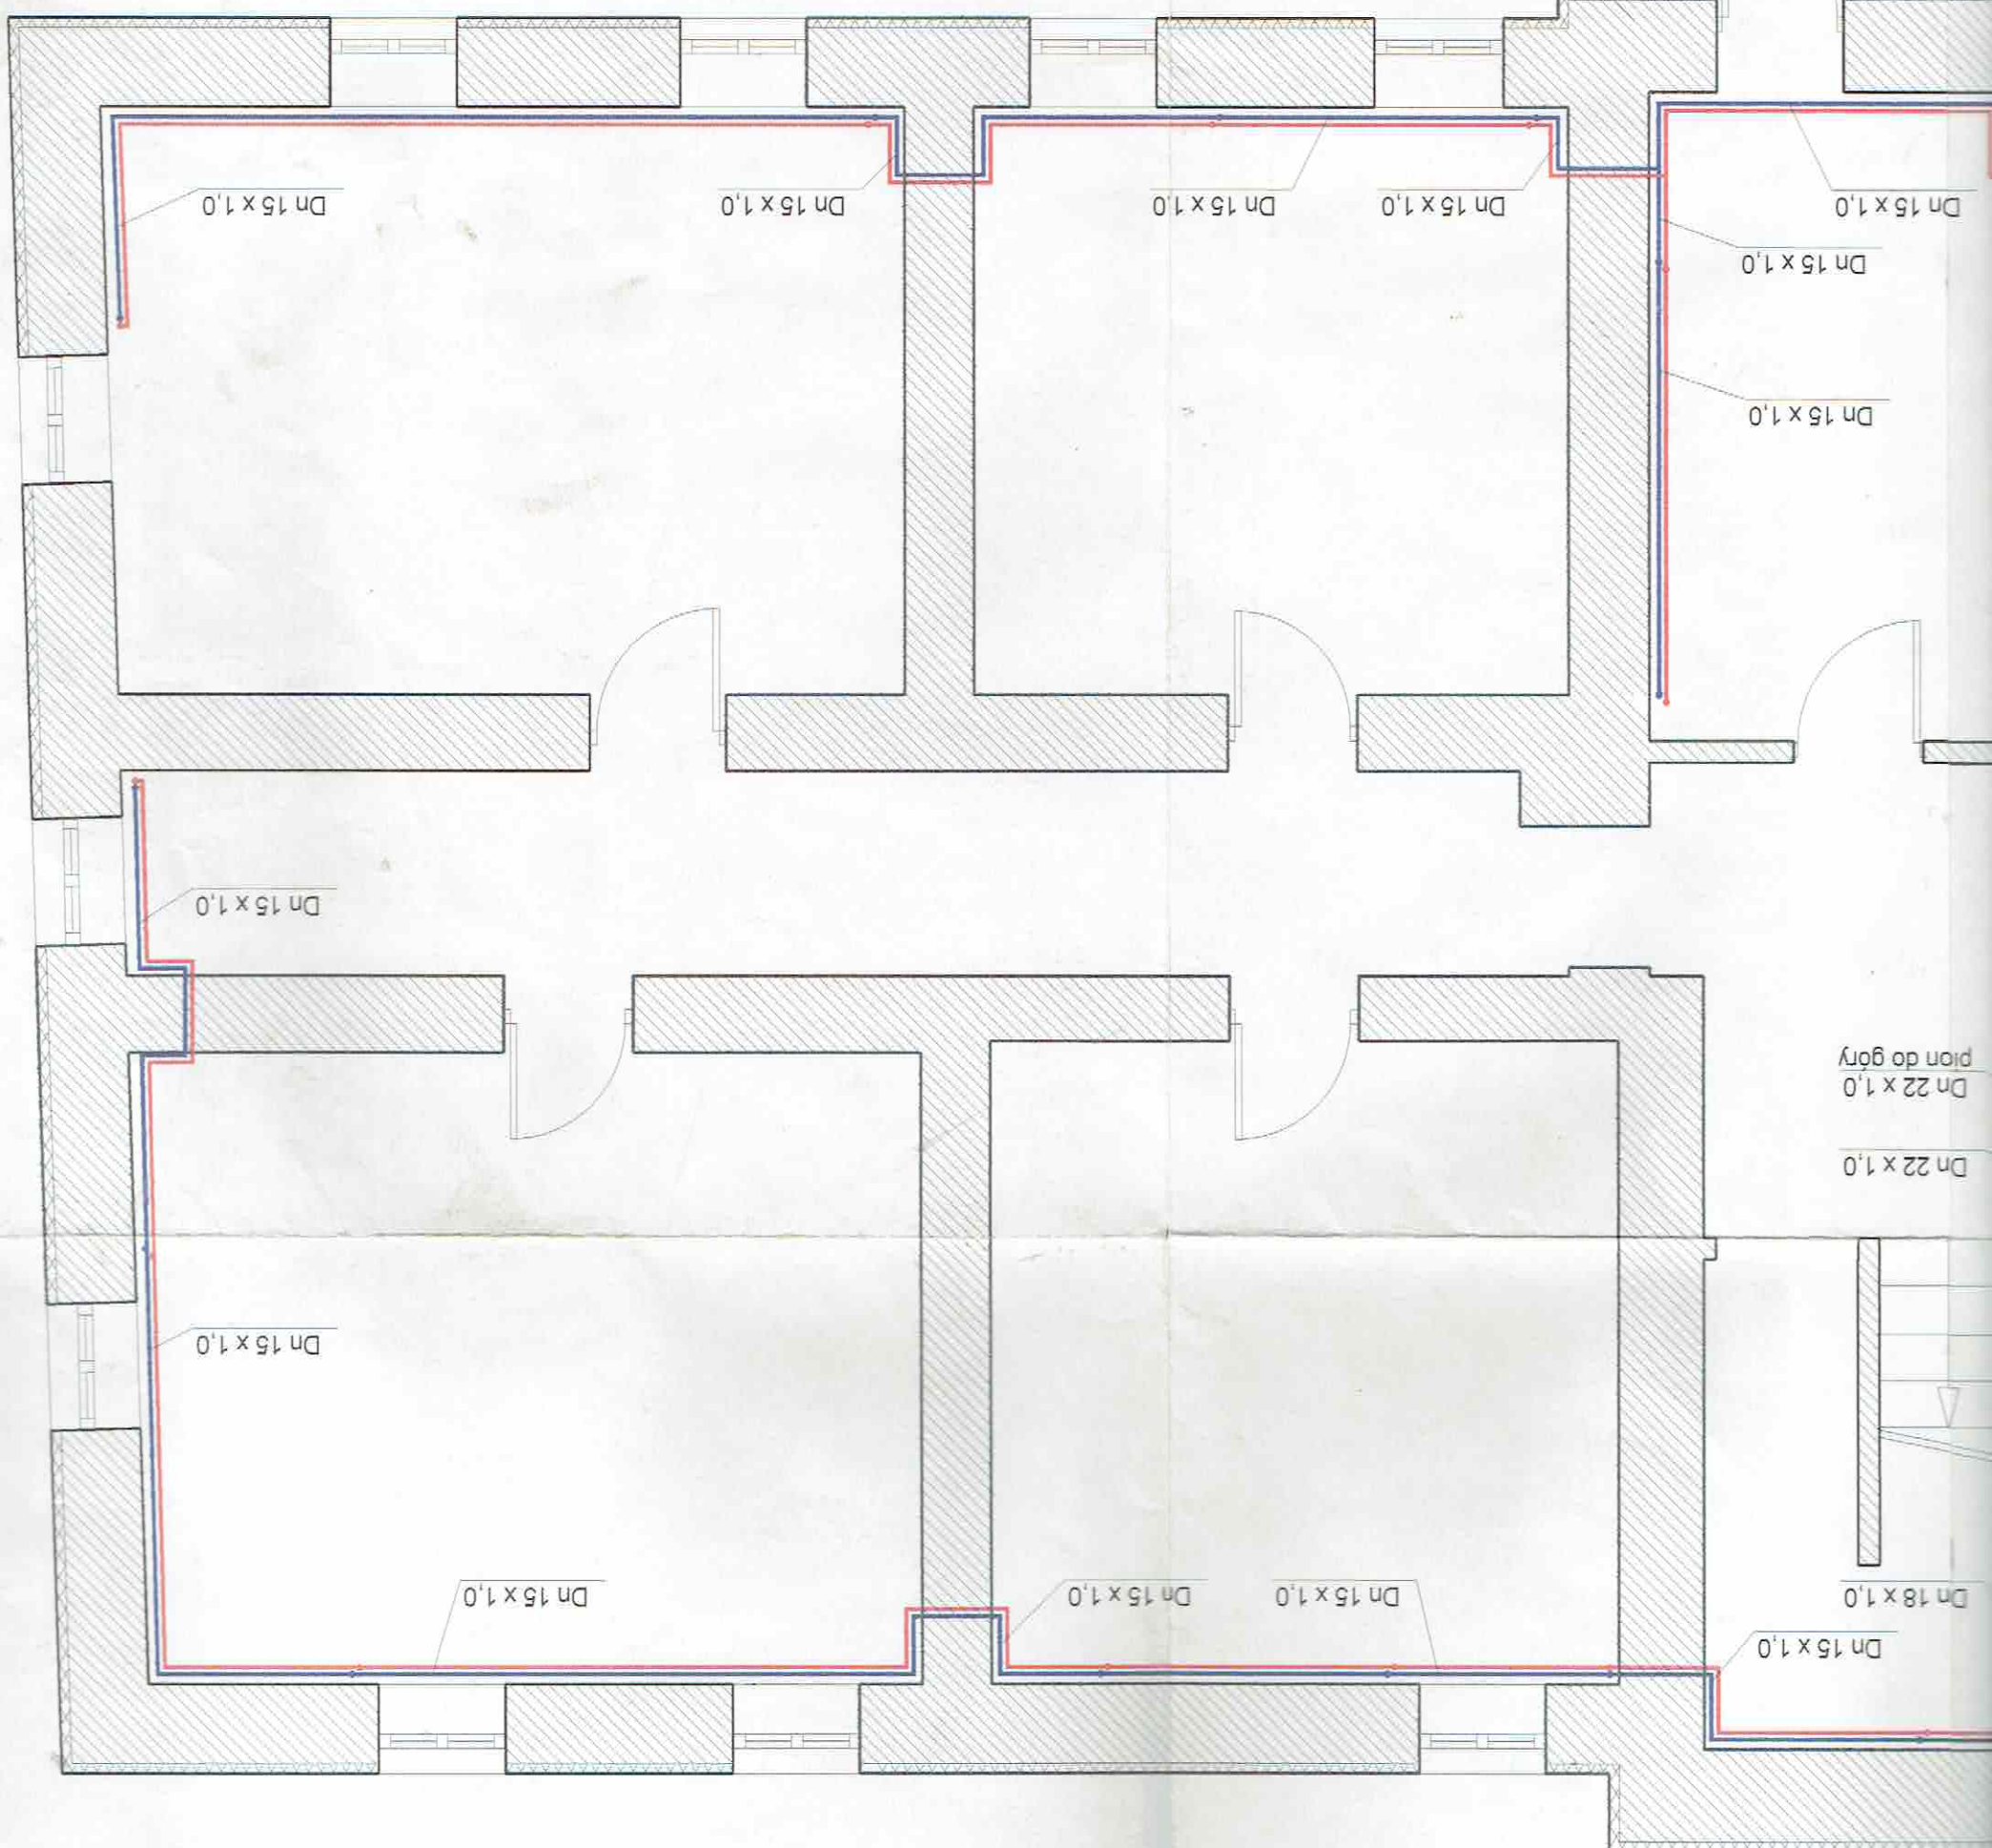

Dn 22 x 1,0
Dn 22 x 1,0
pion do góry

Dn 18 x 1,0
Dn 15 x 1,0

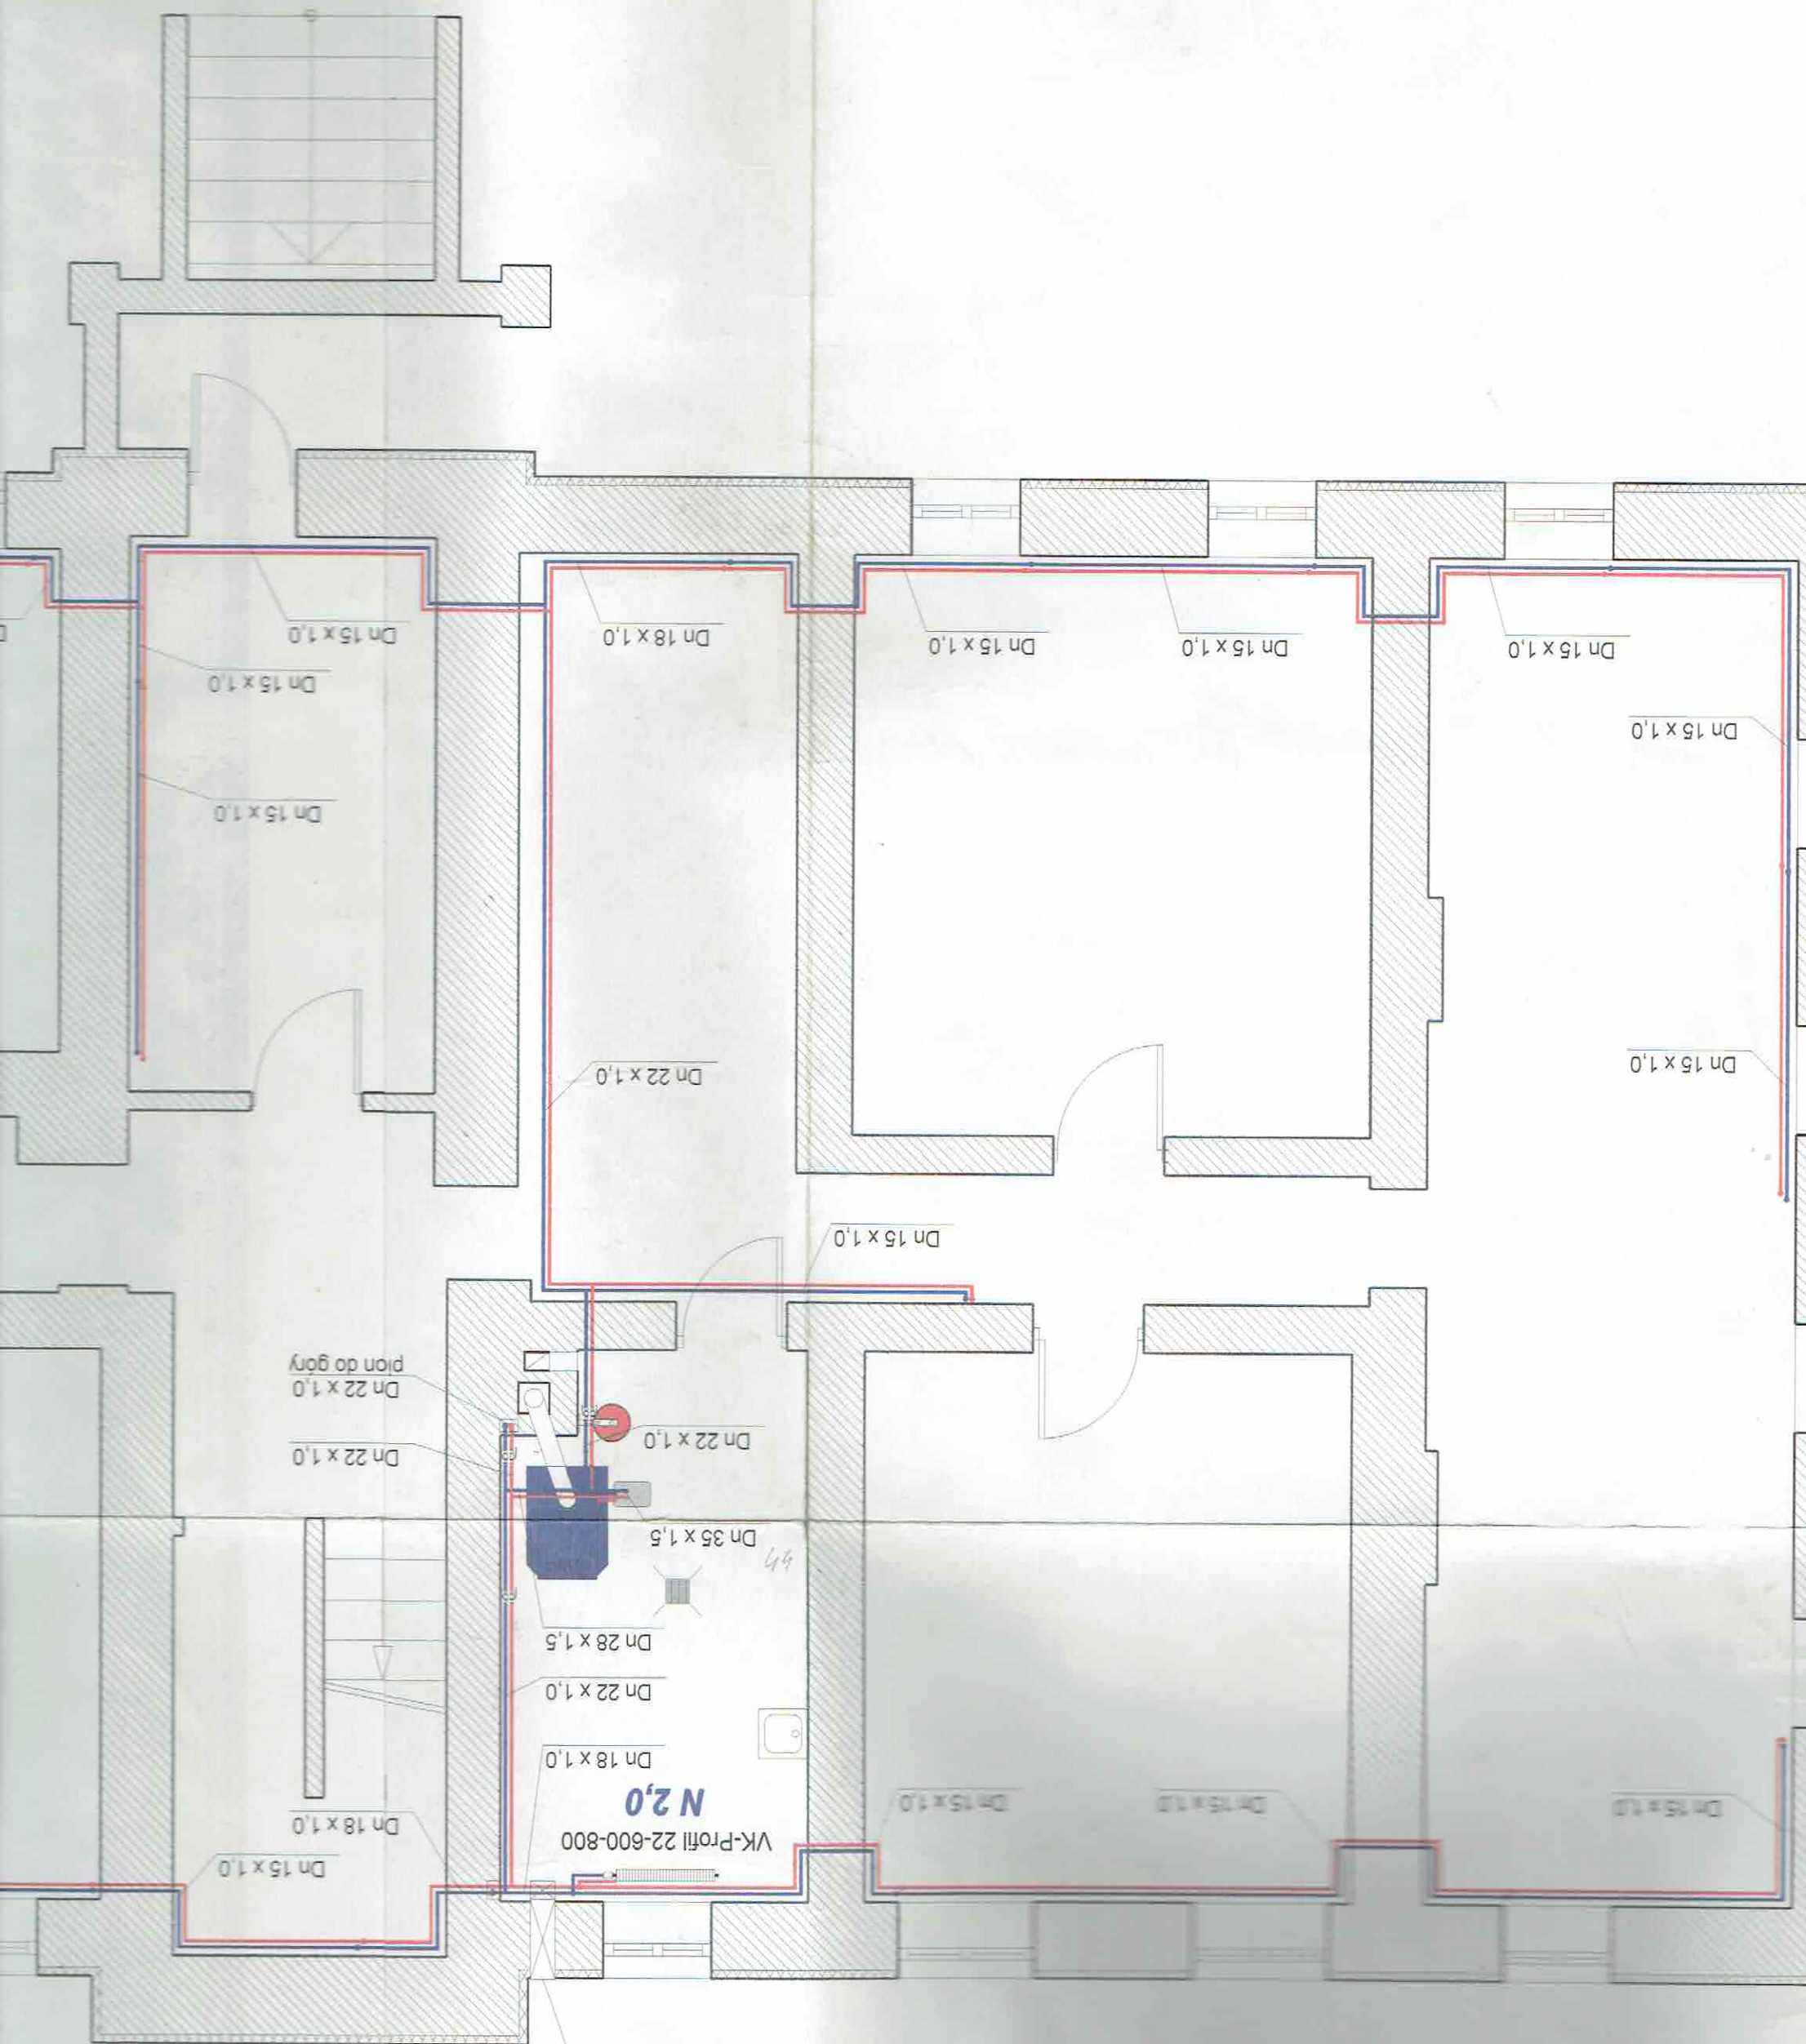

KANAL NAWIEWNY
20 x 15 cm.

VK-Profil 22-600-800
N 2,0

Dn 22 x 1,0
Dn 22 x 1,0
pion do góry

Dn 15 x 1,0
Dn 15 x 1,0
Dn 15 x 1,0

Dn 18 x 1,0
Dn 22 x 1,0

Dn 15 x 1,0
Dn 15 x 1,0

Dn 15 x 1,0
Dn 15 x 1,0

Dn 15 x 1,0

Dn 35 x 1,5
Dn 28 x 1,5
Dn 22 x 1,0

Dn 18 x 1,0

Dn 18 x 1,0
Dn 15 x 1,0

Dn 15 x 1,0

Dn 15 x 1,0

Dn 15 x 1,0