


INWESTOR: DIREKCJA ZESPOŁU PARKÓW KRAJOBRAZOWYCH WOJEWÓDZTWA ŚLĄSKIEGO		Nr rys.: 3	
PROJEKTOWAŁ: mgr inż. Wojciech Luchowicz		Podz.: 1:50	
SPRAWDZIŁ: Zdzisław Skalski		CENTRALNE OGRZEWANIE	
BIURO TECHNICZNO-PROJEKTOWE DELPRO s.c.		RZUT POZIOMY PODDASZA BUDYNKU DIREKCJI ZESPOŁU PARKÓW KRAJOBRAZOWYCH WOJEWÓDZTWA ŚLĄSKIEGO W BĘDZINIE	
43-300 BIELSKO-BIAŁA ul. Dmowskiego 7/12 Tel/fax: (0-33) 814 02 77			

- UWAGI:
1. INSTALACJA Z RUR MIEDZIANYCH.
 2. GRZEJNIKI FIRMY BUDERUS TYPU LOGATREND VK-PROFIL.
 3. GAŁĄZKI ZASILAJĄCE GRZEJNIKI Z RUR Dn 15 x 1,0 mm.
 4. RURY PROWADZONE W WARSTWIE IZOLACJI PODŁOGI I IZOLOWANE OTULINAMI PE O GRUBOŚCI 13 mm.
 5. PION PROWADZONY POD TYNKIEM I IZOLOWANY CIEPLNIE OSŁONAMI Z PIANKI PE O GRUBOŚCI 13 mm.
 6. PROWADZENIE RUR Z UWZGLĘDNIENIEM KOMPENSACJI WYDŁUŻENI.

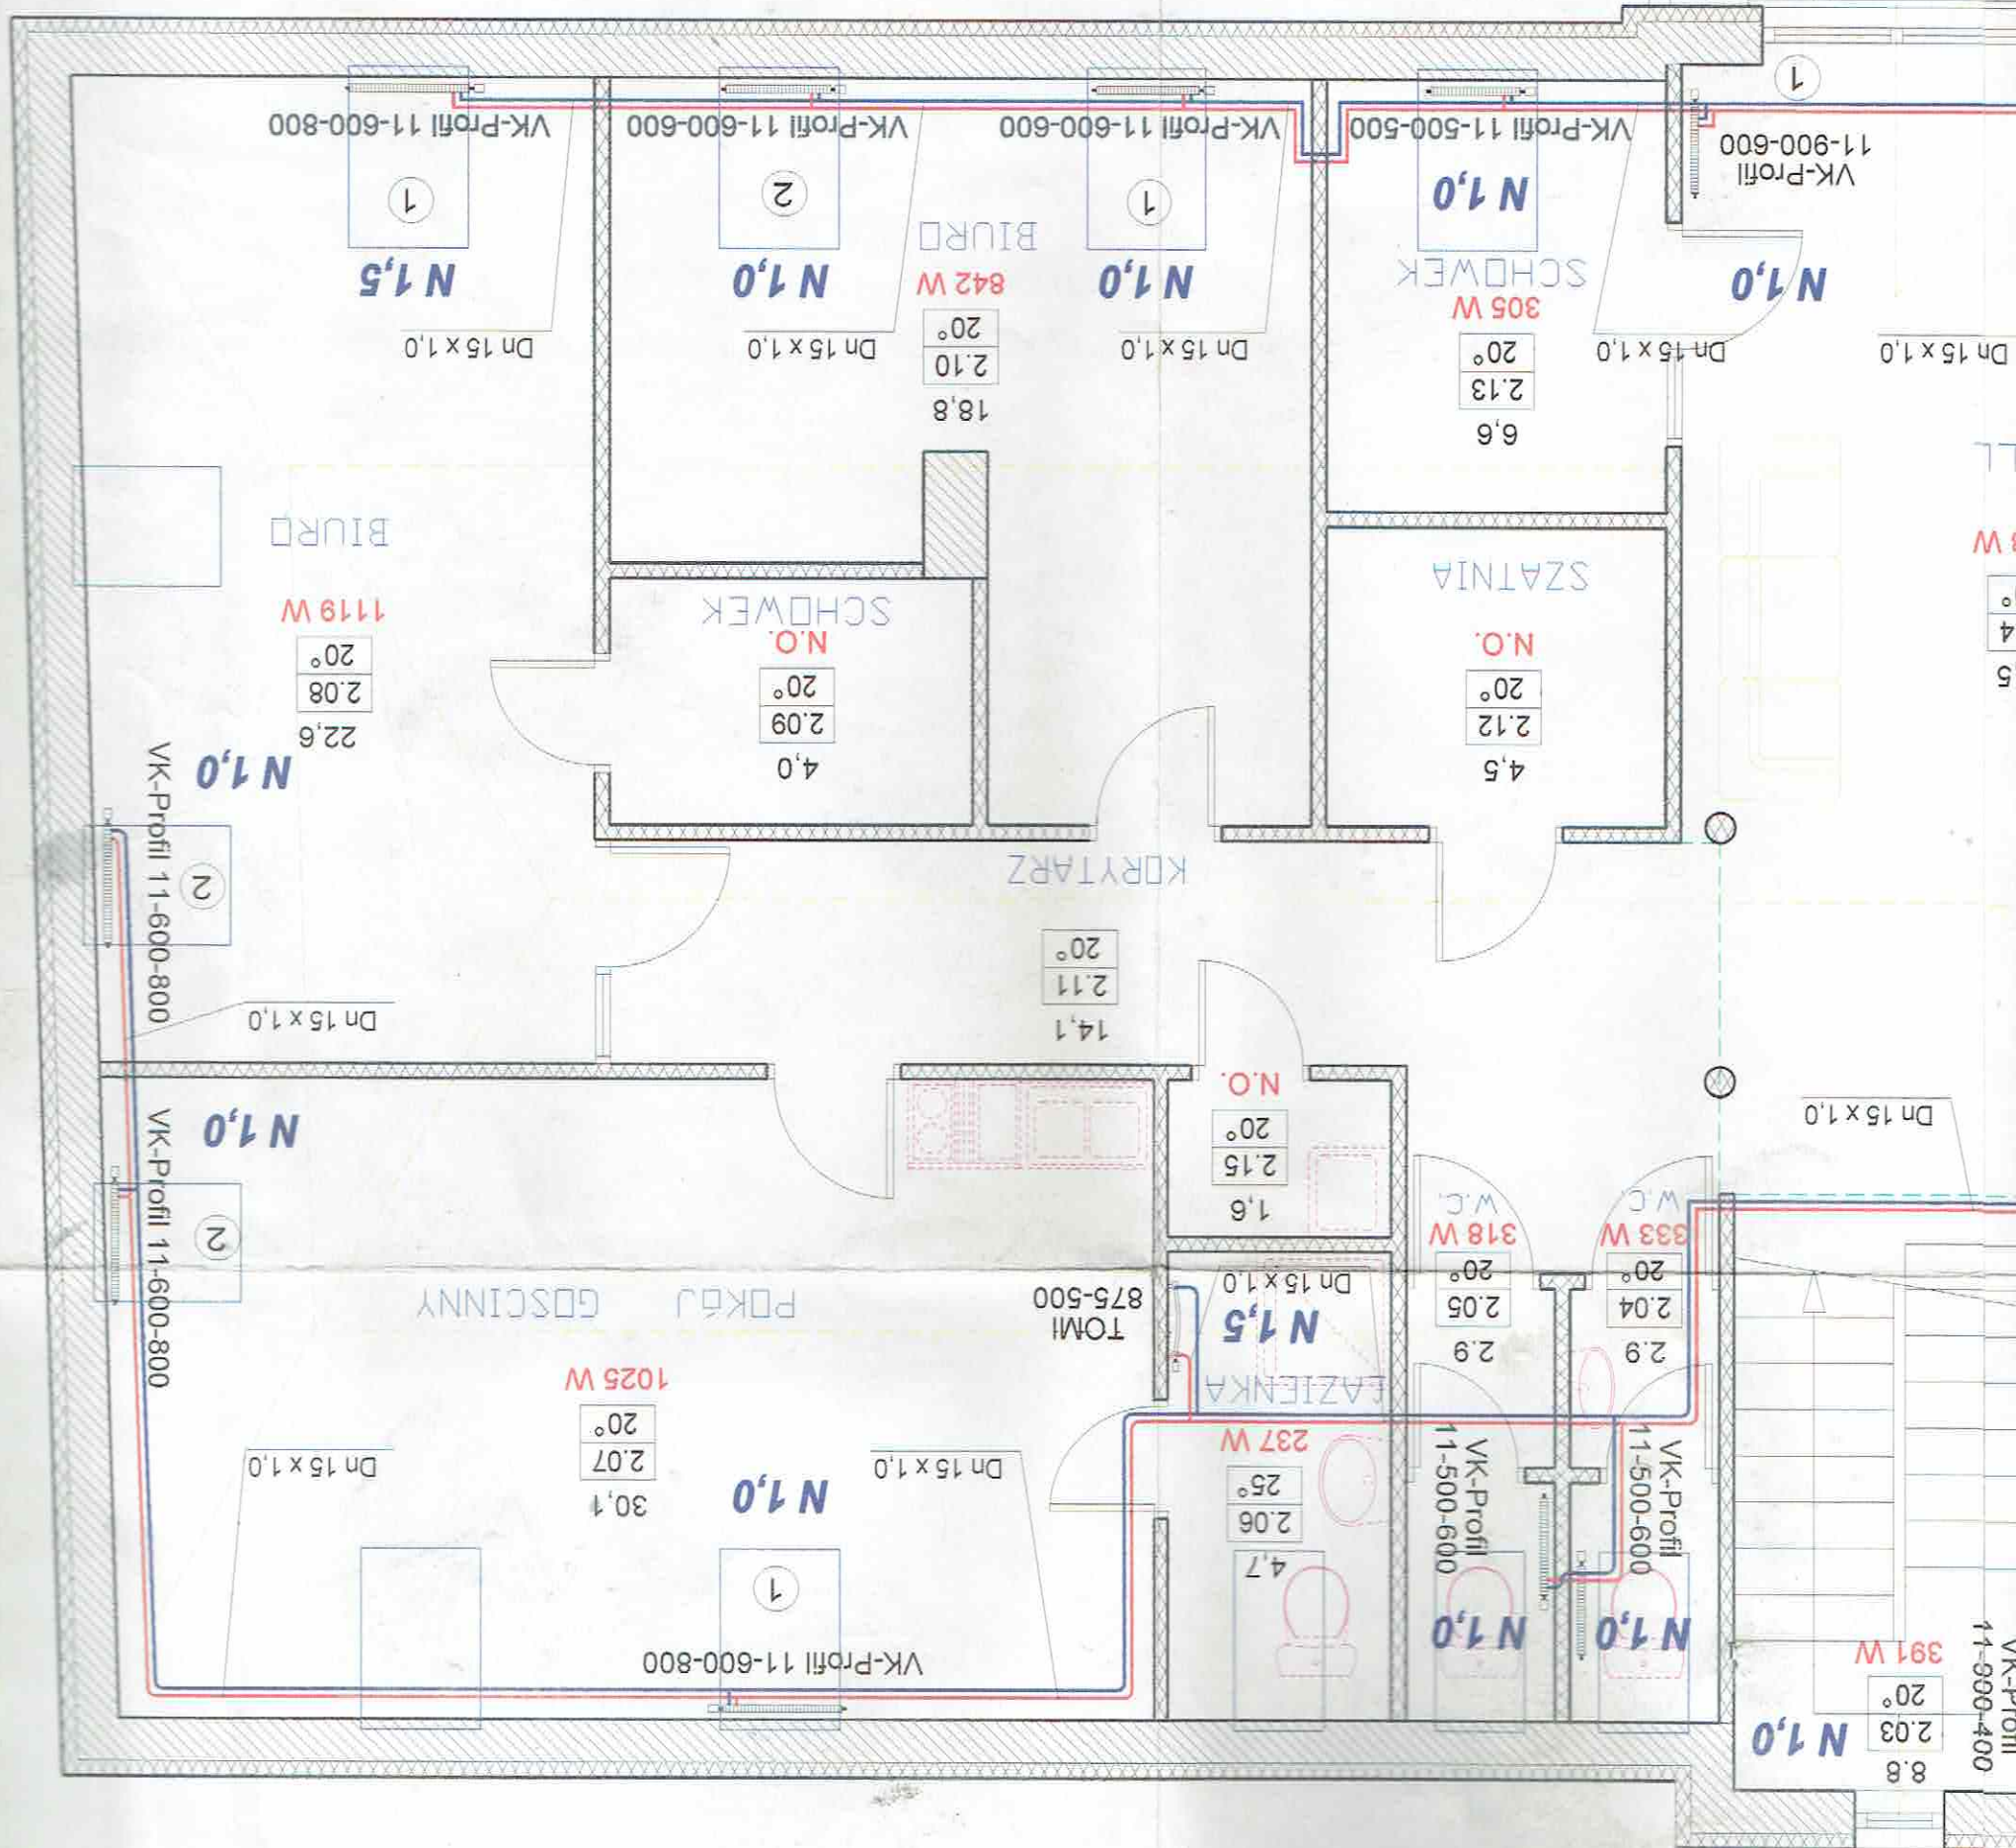

- 

