


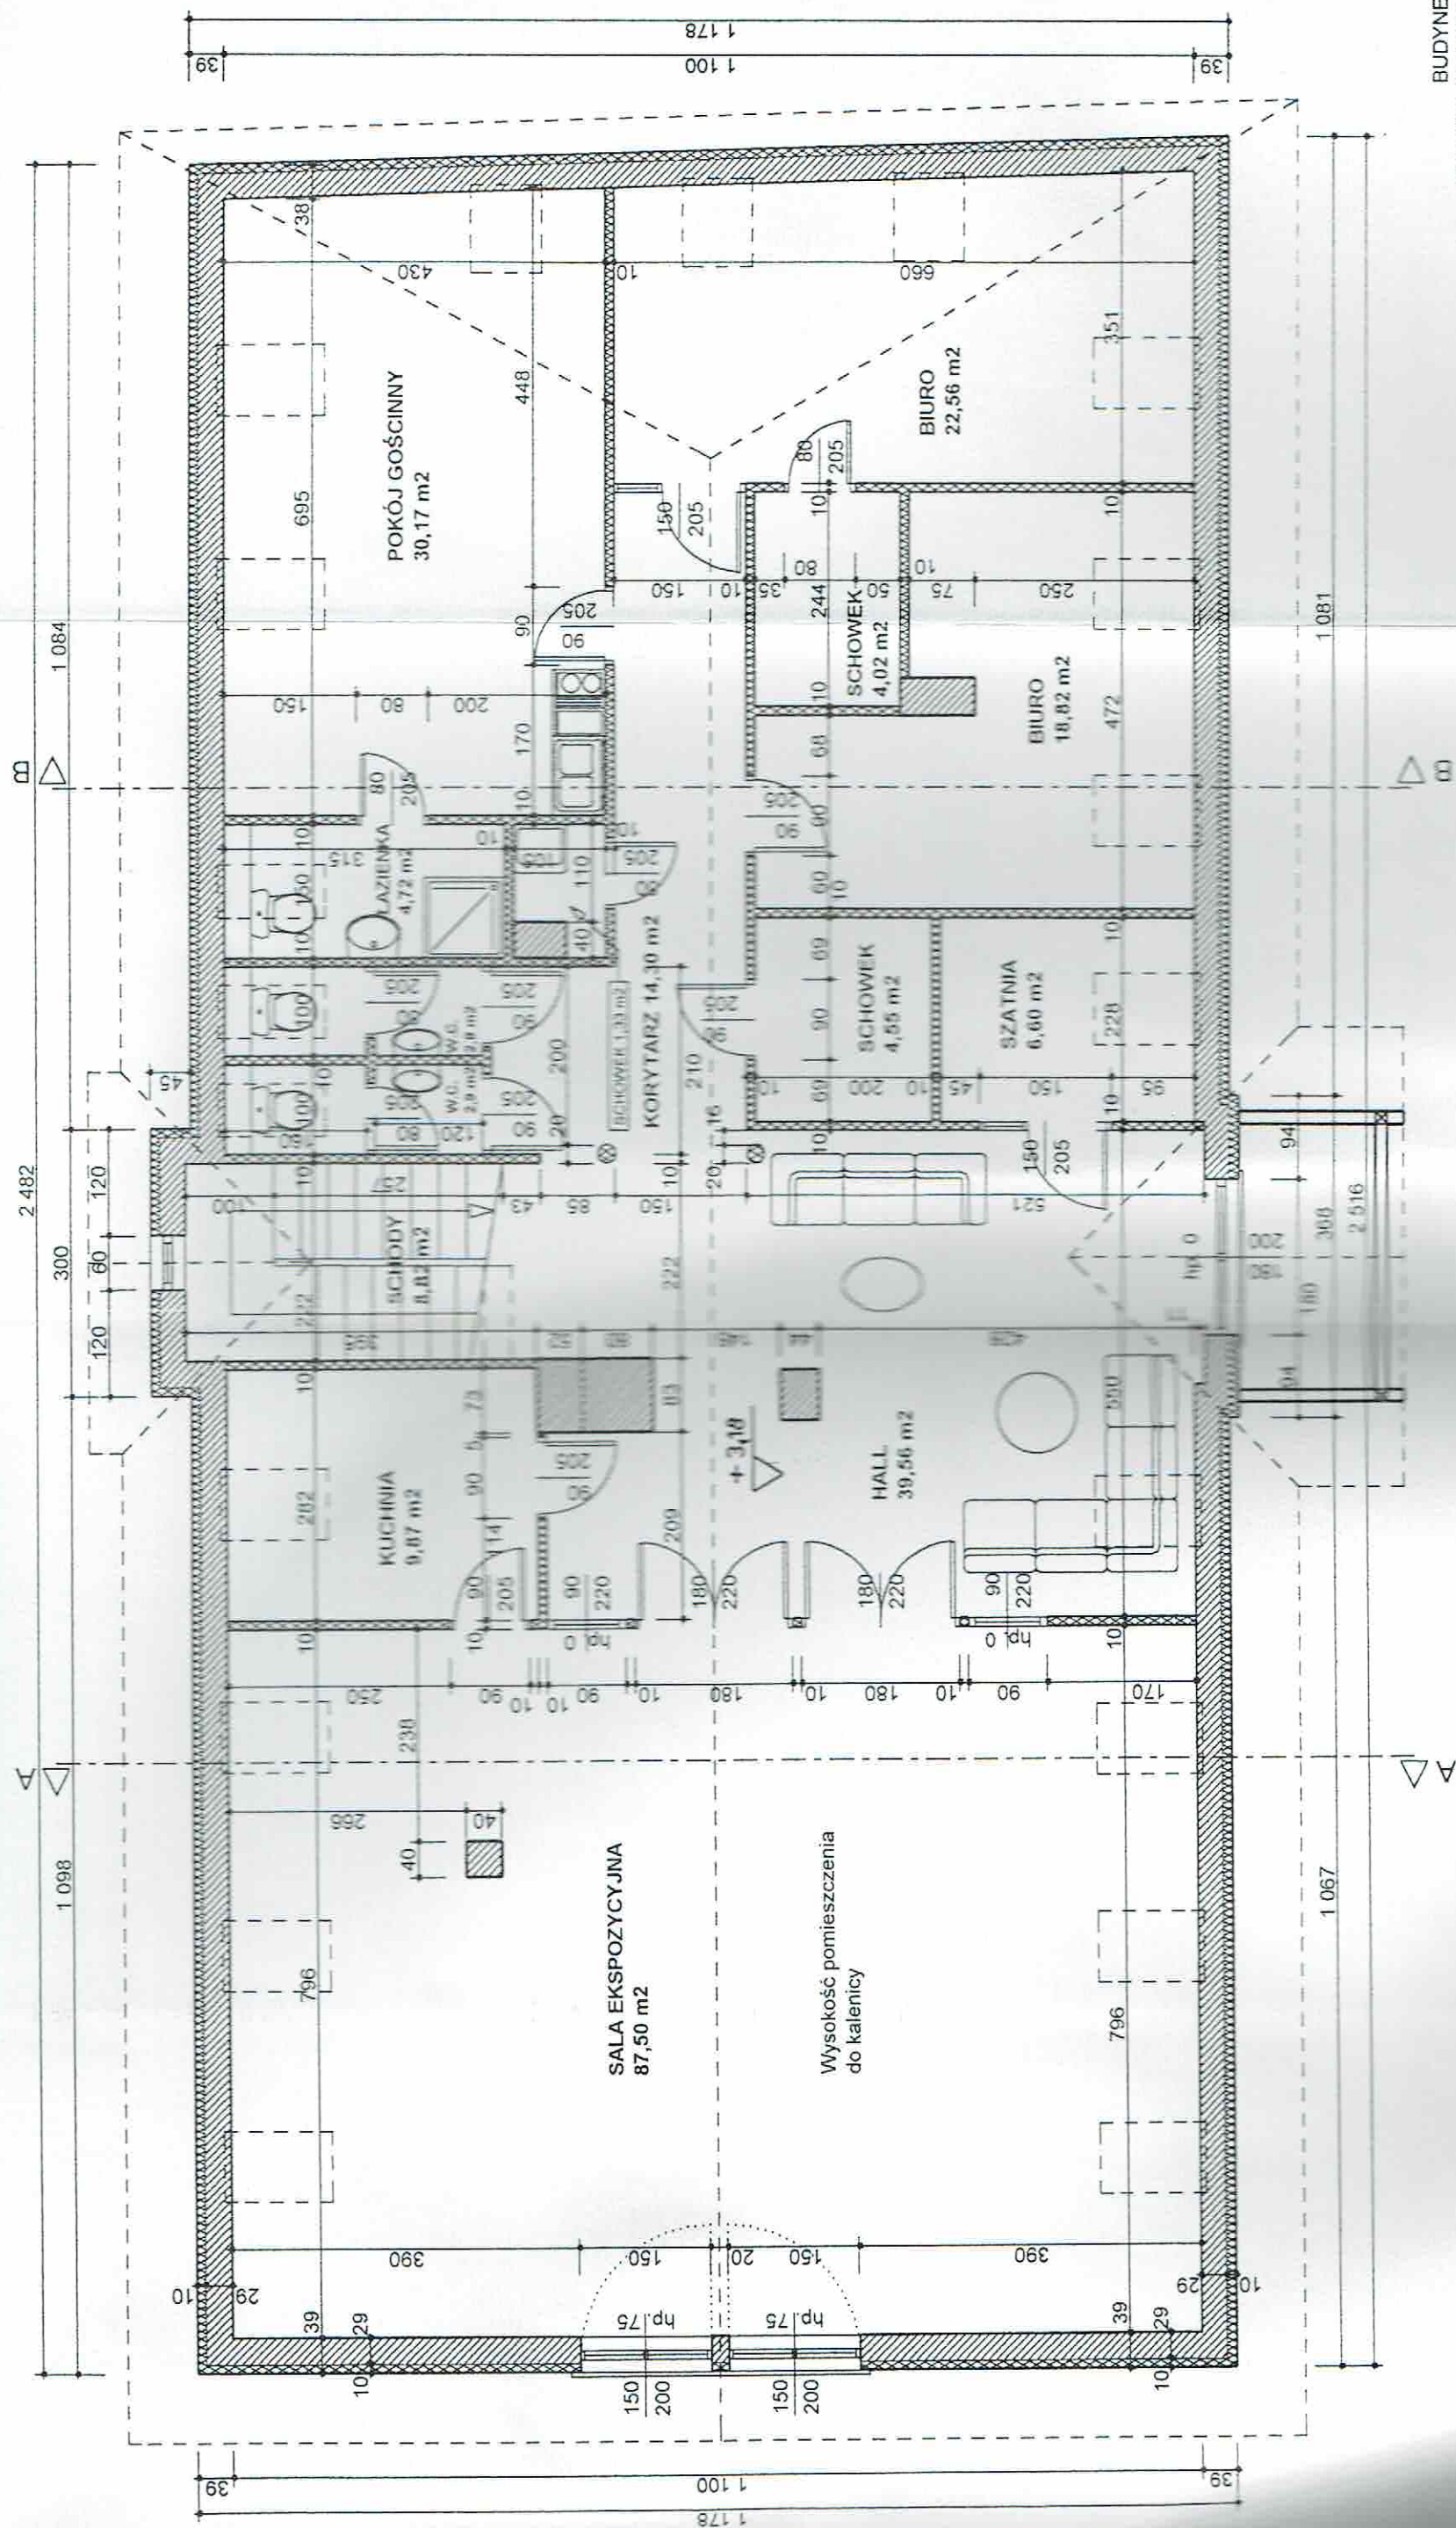

BUDYNEK
SIEDZIBY DYREKCJI
ZESPOŁU PARKÓW KRAJOBRAZOWYCH
WOJEWÓDZTWA ŚLĄSKIEGO
W BĘDZINIE

ADAPTACJA -
RZUT PODDASZA
skala 1/75

BIURO BUDOWLANE
mgr inż. Andrzej BIEGUS
43-300 BIELSKO-BIALA
ul. Kościelna, Przenyślawia 10/27
Tel. 0-33/15-87-88
REGON 070315210

Bielsko-Biała listopad 2000 r. rys nr 5