


PAWILON GOSPODARCZY - RZUT BELEK ANTRESOLI

skala 1:50

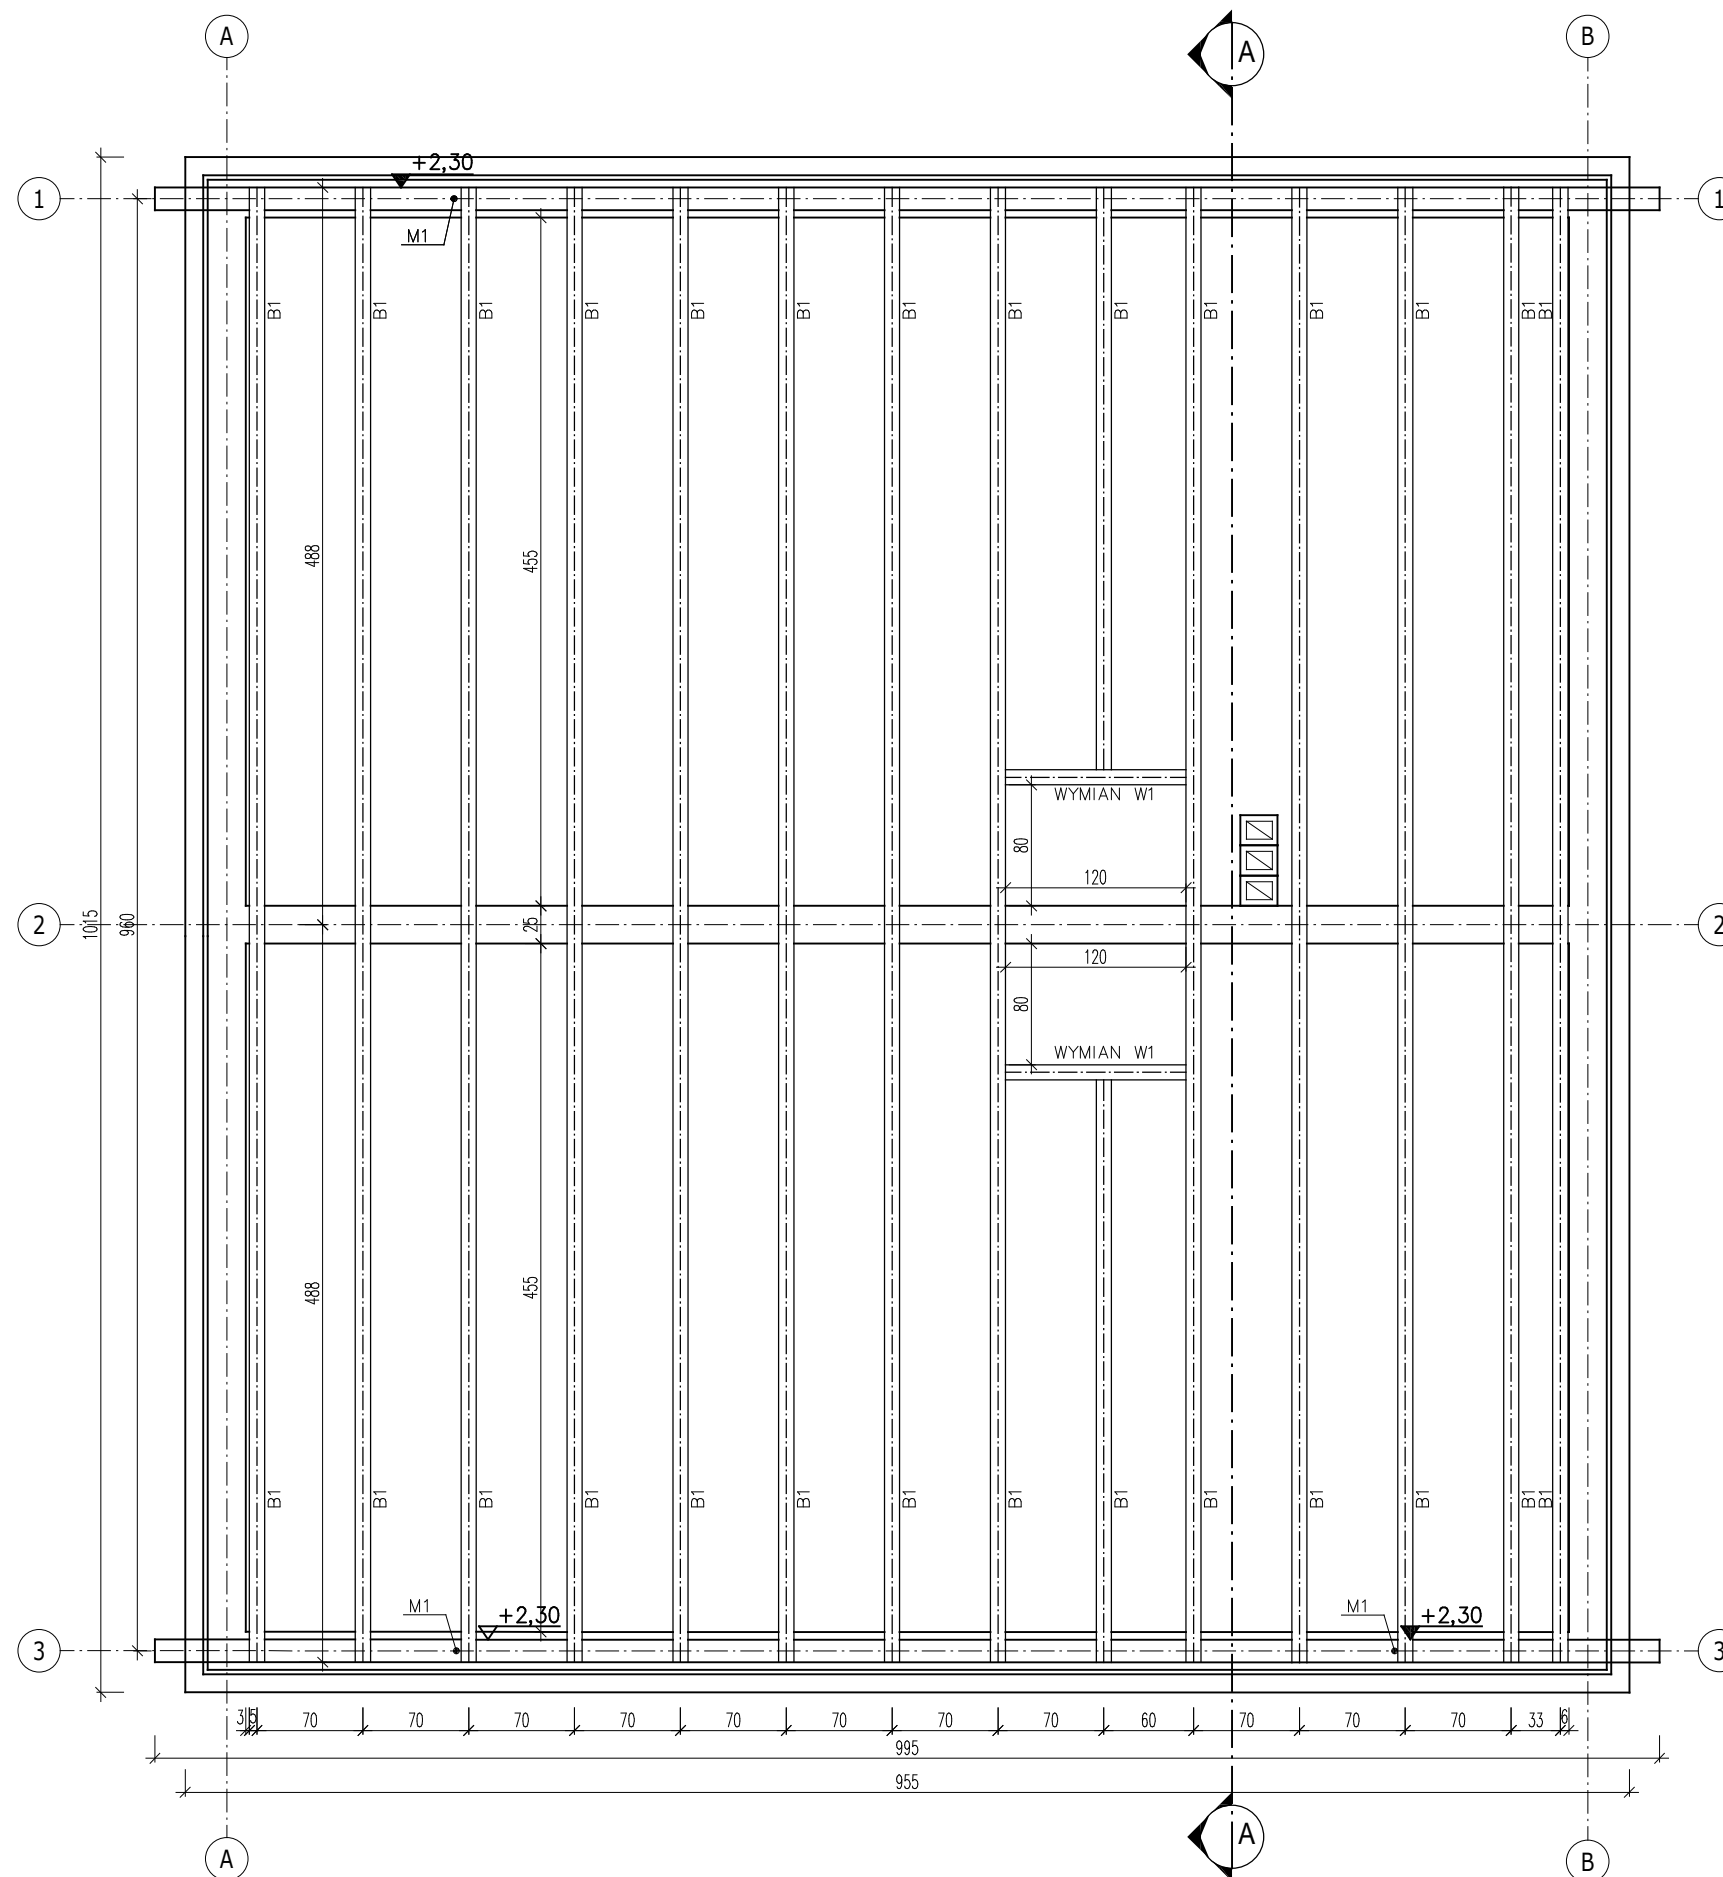

ozn.	element więzby	przekrój [cm x cm]	długość [m]	ilość [sztuki]	suma dł. [m]	kubatura [m ³]
B1	BELKA	10 x 20	4,88	28	135,7	2,72
Razem						2,72

Drewno C24
Podane poziomy są poziomami posadowienia elementów.
UWAGA:
Murłaty zgodnie z rysunkiem więzby dachowej.
Belki stropowe układać mijankowo z krokiewmi.

TEMAT PROJEKT BUDOWLANO - WYKONAWCZY REWALORYZACJI KOMPLEKSU DYDAKTYCZNEGO PARKU KRAJOBRAZOWEGO CYSTERSKIE KOMPOZYCJE KRAJOBRAZOWE RUD WIELKICH PRZY UL. RACIBORSKIEJ 10			
ADRES Rudy, ul. Raciborska 10, działka nr 123/56, 123/87			
OBIEKT BUDYNEK GOSPODARCZY			
TEMAT RYSUNKU PAWILON GOSPODARCZY - RZUT BELEK ANTRESOLI			
branża	KONSTRUKCJA	faza	PBW
zespół	imię i nazwisko	nr upr.	specjalność
opracował	mgr inż. MICHAŁ BITNER		
projektował	mgr inż. arch. MAGDALENA KRAUSE	MPOIA/81/2010	arch.
projektował	dr inż. PAWEŁ KRAUSE	SLK/1270/PWOK/06	konstr.-bud.
sprawdził	mgr inż. arch. BARBARA SIWY-KASZUBA	150/02	arch.
sprawdził	prof. Pol. Śl., dr hab. inż. ŁUKASZ DROBIEC	SLK/1480/POOK/06.744/01	konstr.-bud.
inwestor	WOJEWÓDZTWO ŚLĄSKIE ZESPÓŁ PARKÓW KRAJOBRAZOWYCH WOJEWÓDZTWA ŚLĄSKIEGO 42-500 BĘDZIN, UL. KRASICKIEGO 25		
SKALA	DATA	NR RYS.	
1:50	GRUDZIEŃ 2017	K 4	
STEKRA Sp. z o. o. 43-190 MIKOŁÓW, ul. OKRZEI 25			