


# PAWILON GOSPODARCZY

## ELEWACJE - STAN PROJ.

skala 1:100

SCHEMATYCZNY RZUT BUDYNKU

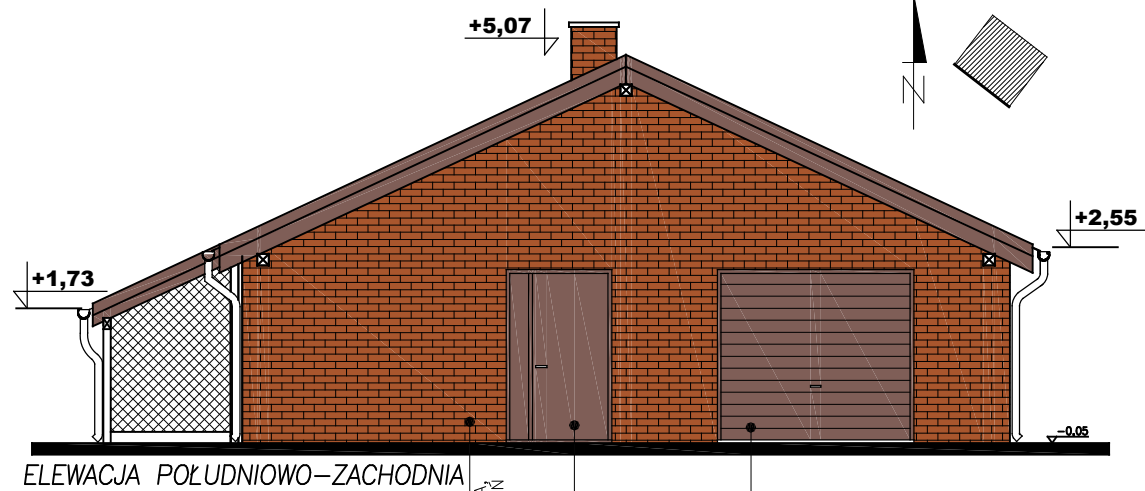


ELEWACJA POŁUDNIOWO-ZACHODNIA

CEGLA LICÓWKA  
STYLIZACJA - STARA CEGŁA  
KOLOR NATURALNA CZERWIEN

ŚLUSARKA DRZWIOWA  
ALUMINIUM/DREWNO

BRAMA SEGMENTOWA  
ALUMINIUM/DREWNO


SCHEMATYCZNY RZUT BUDYNKU

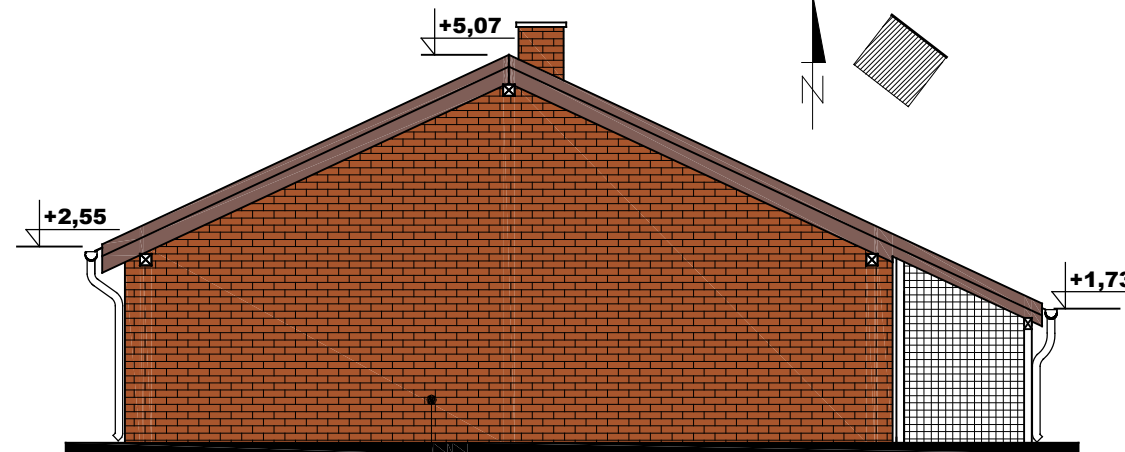

ELEWACJA PÓŁNOCNO-WSCHODNIA

CEGLA LICÓWKA  
STYLIZACJA - STARA CEGŁA  
KOLOR NATURALNA CZERWIEN

SCHEMATYCZNY RZUT BUDYNKU

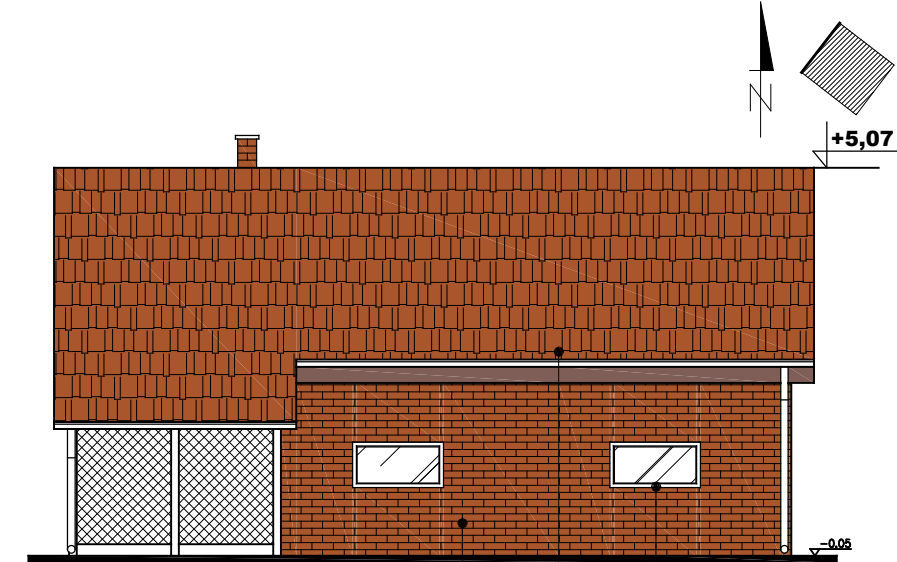

ELEWACJA PÓŁNOCNO-ZACHODNIA

CEGLA LICÓWKA  
STYLIZACJA - STARA CEGŁA  
KOLOR NATURALNA CZERWIEN

DACHÓWKA CERAM. PŁASKA  
KOLOR NATURALNA CZERWIEN

STOLARKA OKIENNA  
PCV/DREWNO

SCHEMATYCZNY RZUT BUDYNKU



ELEWACJA POŁUDNIOWO-WSCHODNIA

STOLARKA OKIENNA  
PCV/DREWNO

DACHÓWKA CERAM. PŁASKA  
KOLOR NATURALNA CZERWIEN

CEGLA LICÓWKA  
STYLIZACJA - STARA CEGŁA  
KOLOR NATURALNA CZERWIEN

<b>TEMAT</b> PROJEKT BUDOWLANO - WYKONAWCZNY REWALORYZACJI KOMPLEKSU DYDAKTYCZNEGO PARKU KRAJOBRAZOWEGO CYSTERSKIE KOMPZYCJE KRAJOBRAZOWE RUD WIELKICH PRZY UL. RACIBORSKIEJ 10			
<b>ADRES</b> Rudy Wielkie, ul. Raciborska 10, działka nr 123/56			
<b>OBIEKT</b> BUDYNEK GOSPODARCZY			
<b>TEMAT RYSUNKU</b> PAWILON GOSPODARCZY - ELEWACJE - STAN PROJEKTOWANY			
branża	ARCHITEKTURA - TECHNOLOGIA	faza	PBW
zespół	imię i nazwisko	nr upr.	specjalność
opracował	mgr inż. MICHAŁ BITNER		
projektował	mgr inż. arch. MAGDALENA KRAUSE	MPOIA/81/2010	arch.
projektował	dr inż. PAWEŁ KRAUSE	SLK/1270/PWOK06	konstr.-bud.
sprawdził	mgr inż. arch. BARBARA SIWY-KASZUBA	150/02	arch.
sprawdził	prof.Pol.Sł., dr hab. inż. ŁUKASZ DROBIEC	SLK/1480/POK06,74401	konstr.-bud.
inwestor	WOJEWÓDZTWO ŚLĄSKIE ZESPÓŁ PARKÓW KRAJOBRAZOWYCH WOJEWÓDZTWA ŚLĄSKIEGO 42-500 BĘDZIN, UL. KRASICKIEGO 25		
SKALA	DATA	NR RYS.	
1:100	GRUDZIEŃ 2017	PB 27	
STEKRA Sp. z o. o. 43-190 MIKOŁÓW, ul. OKRZEI 25			