


PAWILON GOSPODARCZY RZUT ANTRESOLI - STAN PROJ. skala 1:50

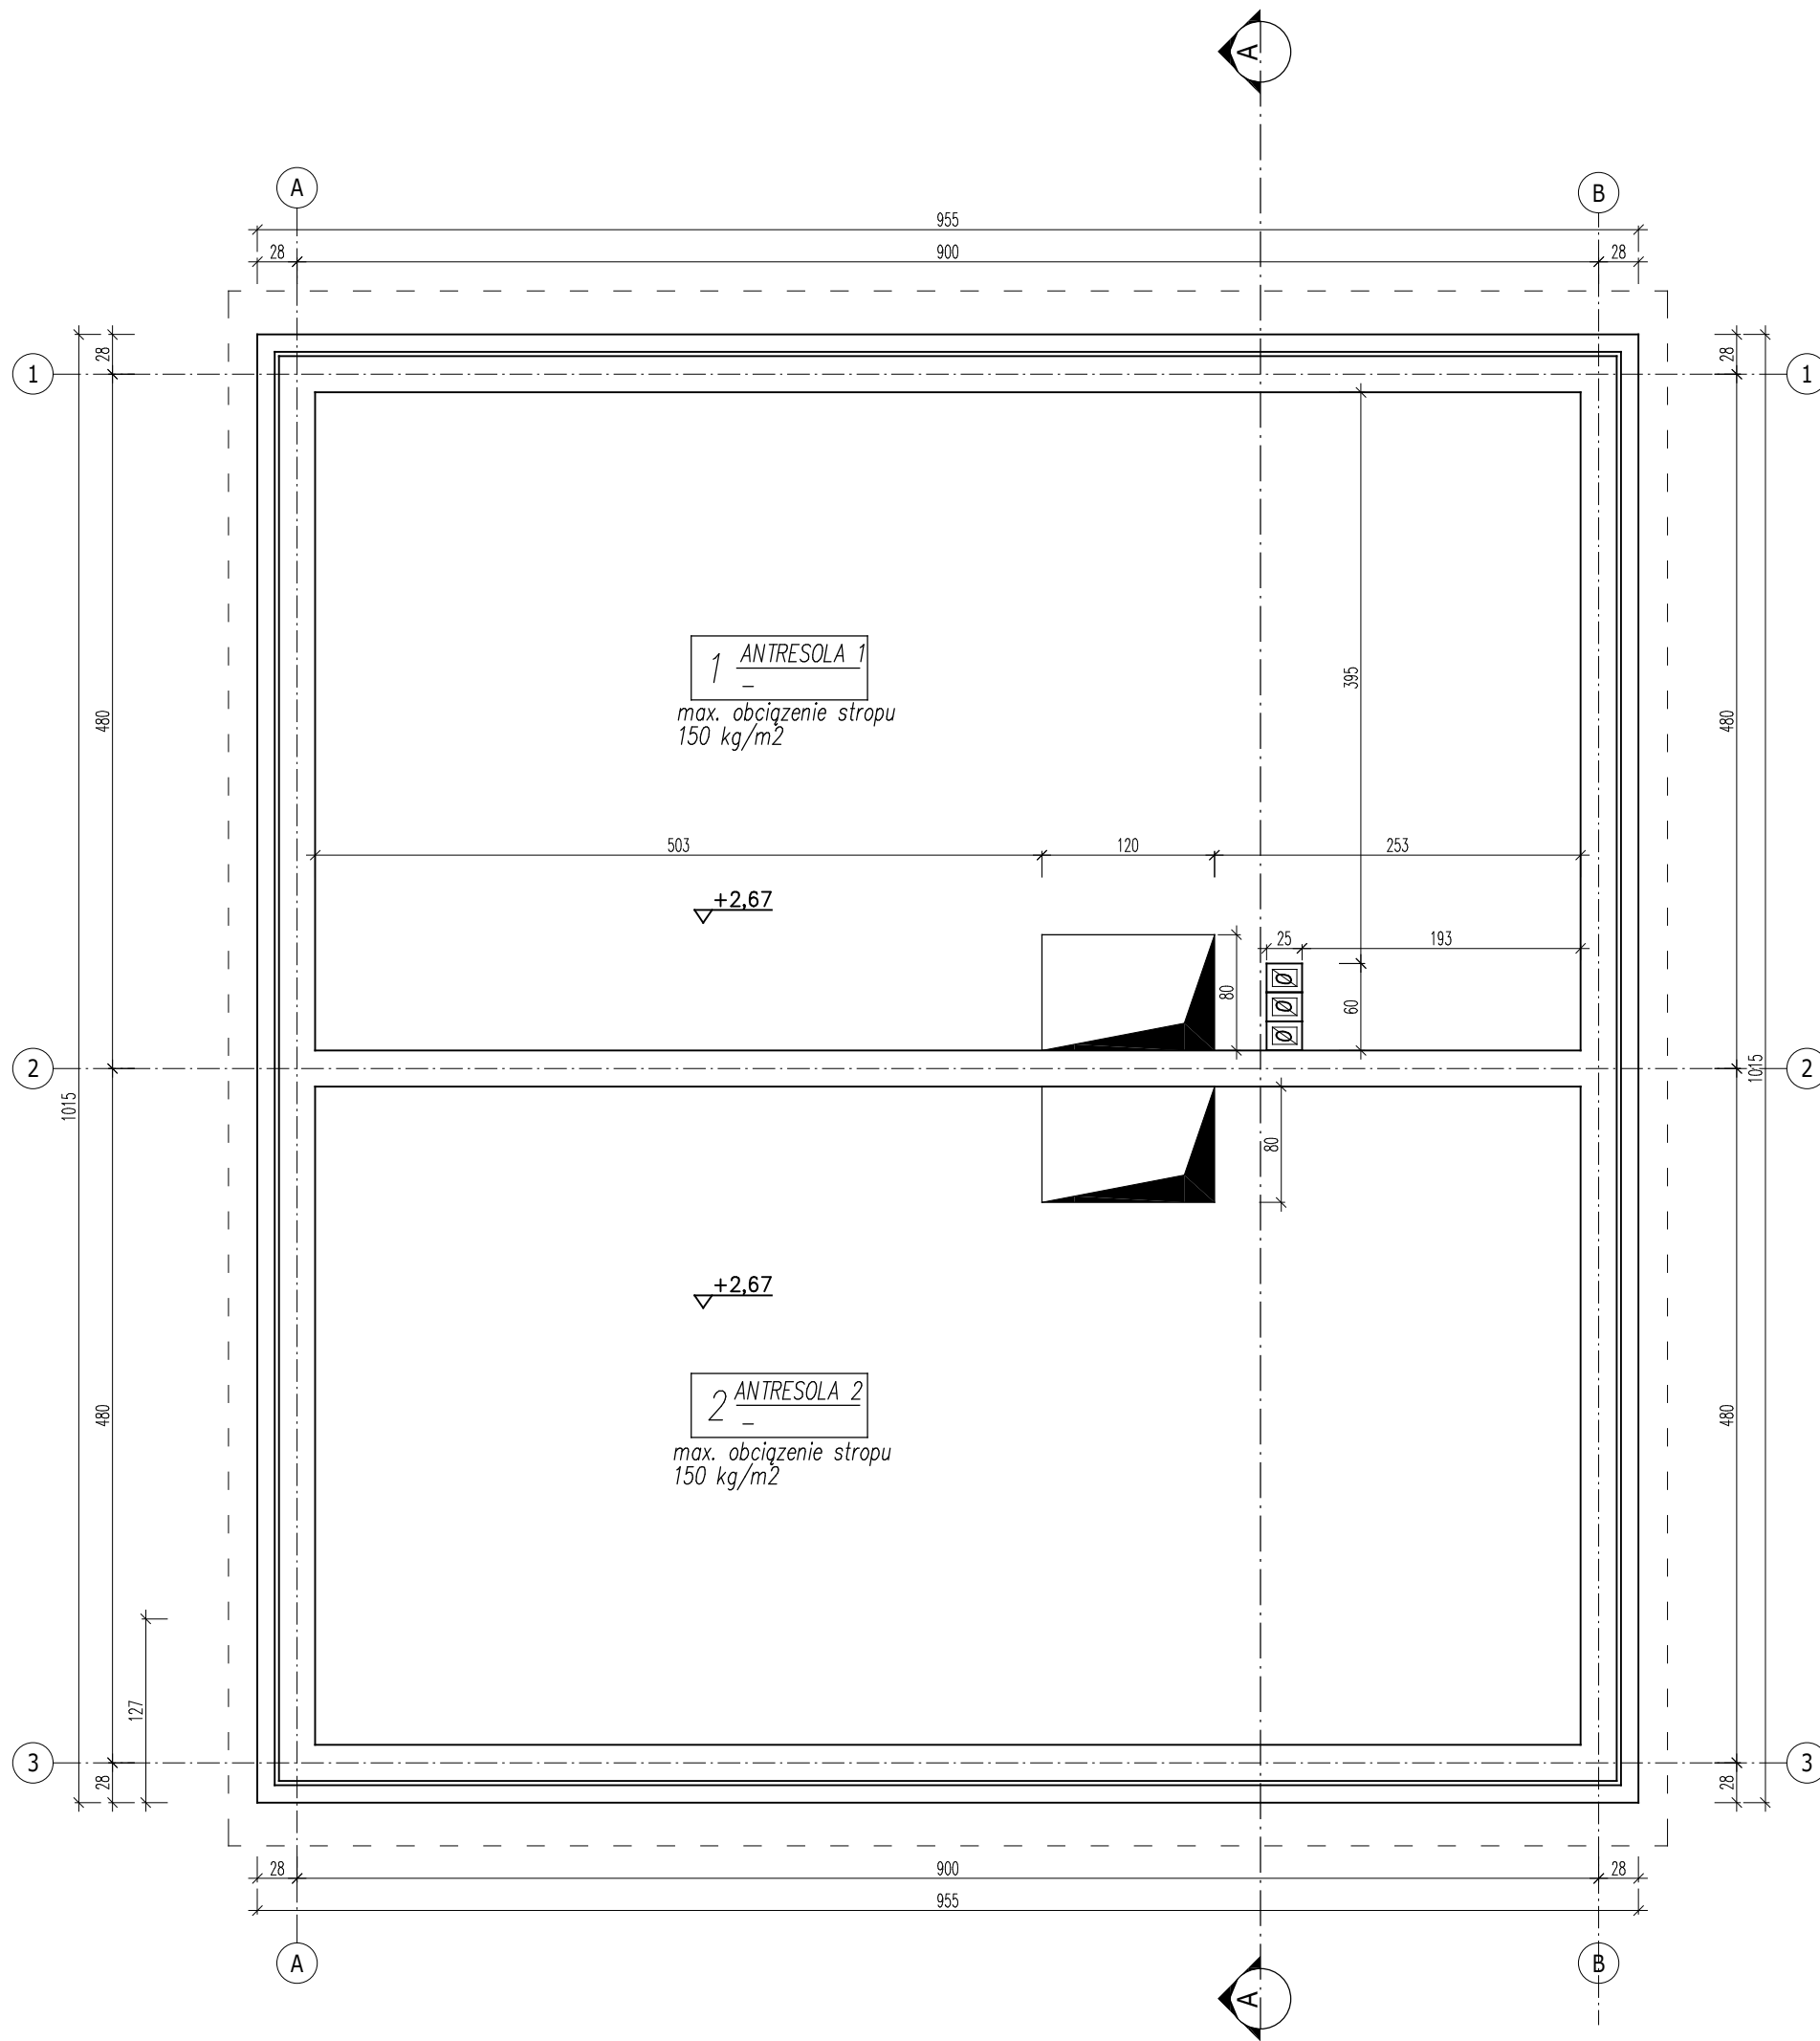

B I L A N S P O W I E R Z C H N I			
RZUT ANTRESOLI			
NR POM.	NAZWA POMIESZCZENIA	POW. NETTO	POW. UZYTEK.
1	ANTRESOLA 1	38,85	-
2	ANTRESOLA 2	38,85	-
OGÓŁEM SUMA POWIERZCHNI ANTRESOLI		77,7	77,7

TEMAT PROJEKT BUDOWLANO - WYKONAWCZY REWALORYZACJI KOMPLEKSU DYDAKTYCZNEGO PARKU KRAJOBRAZOWEGO CYSTERSKIE KOMPOZYCJE KRAJOBRAZOWE RUD WIELKICH PRZY UL. RACIBORSKIEJ 10			
ADRES Rudy, ul. Raciborska 10, działka nr 123/56, 123/87			
OBIEKT BUDYNEK GOSPODARCZY			
TEMAT RYSUNKU PAWILON GOSPODARCZY - RZUT ANTRESOLI - STAN PROJEKTOWANY			
branża	ARCHITEKTURA - TECHNOLOGIA	faza	PBW
zespół	imię i nazwisko	nr upr.	specjalność
opracował	mgr inż. MICHAŁ BITNER		
projektował	mgr inż. arch. MAGDALENA KRAUSE	MPOIA/81/2010	arch.
projektował	dr inż. PAWEŁ KRAUSE	SLK/1270/PWOK/06	konstr.-bud.
sprawił	mgr inż. arch. BARBARA SIWY-KASZUBA	150/02	arch.
sprawił	prof. Pol. Śl., dr hab. inż. ŁUKASZ DROBIEC	SLK/1480/POOK/06, 744/01	konstr.-bud.
inwestor	WOJEWÓDZTWO ŚLĄSKIE ZESPÓŁ PARKÓW KRAJOBRAZOWYCH WOJEWÓDZTWA ŚLĄSKIEGO 42-500 BĘDZIN, UL. KRASICKIEGO 25		
SKALA	DATA	NR RYS.	
1:50	GRUDZIEŃ 2017	PB 24	
STEKRA Sp. z o. o. 43-190 MIKOŁÓW, ul. OKRZEI 25			