


PAWILON GOSPODARCZY PRZEKRÓJ A-A - STAN PROJ. skala 1:50

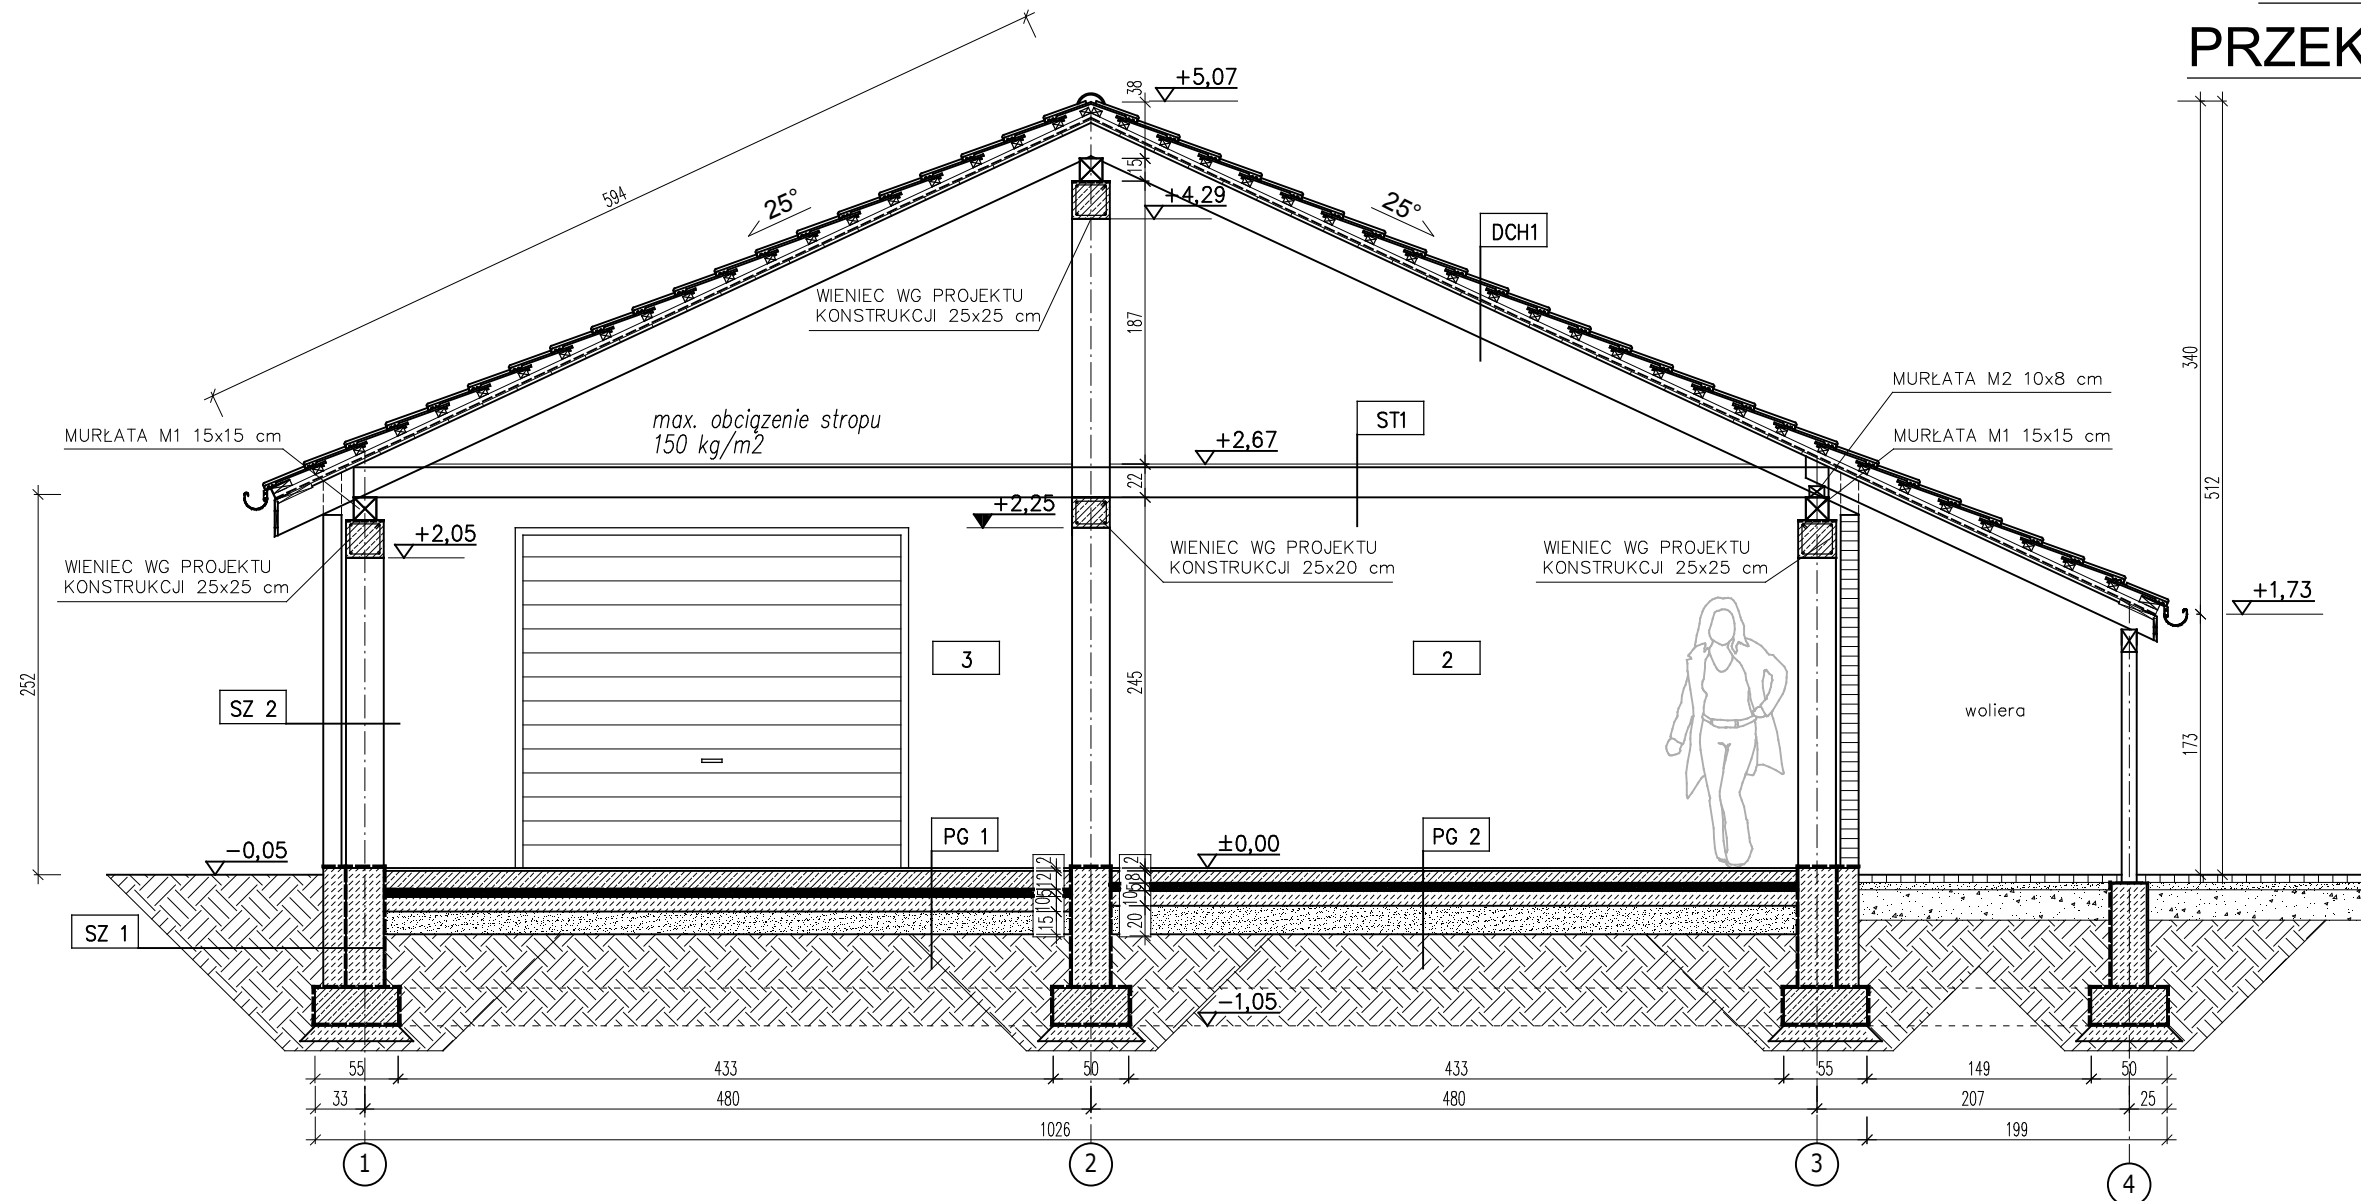

SZ1 ŚCIANA FUNDAMENTOWA

1. BLOCZEK BETONOWY – 25,0 cm (hydroizolowany)
2. SZCZELINA WENTYLACYJNA gr. 3 cm
3. PODMURÓWKA: CEGŁA PEŁNA/ BLOCZKI BETONOWE

SZ2 ŚCIANA ZEWNĘTRZNA – NADZIEMNA

1. TYNK WEWN. + POWŁOKA MALARSKA
2. PUSTAK CERAMICZNY POROTHERM 25 P+W – 25,0 cm
3. SZCZELINA WENTYLACYJNA gr. 3 cm
4. CEGŁA KLINKIEROWA gr. 12 cm

SCH1 DACH

1. DACHÓWKA CERAMICZNA PŁASKA w kolorze naturalnej czerwieni
2. ŁATY 6x4 cm
3. KONTRŁATY 6x4 cm
4. MEMBRANA WIERZCHNIEGO KRYCIA
5. DESKOWANIE PEŁNE gr. 2 cm
6. KROKIEW 10x20

SCH1 ST1

1. DESKOWANIE PEŁNE/ PLYTA OSB
2. BELKI STROPOWE 10x20 CM

PG1 PODŁOGA NA GRUNCIE – GARAŻ

1. PŁYTKI GRESOWE
2. PLYTA ŻELBETOWA – 12,0 cm – zbroj. siatką $\varnothing 8$ oczko 150 górą i dołem
3. FOLIA PVC LUZEM
4. PLYTA STYROPIANOWA, $\lambda = 0,038$ W/mK – 5,0 cm
5. FOLIA HDPE
6. CHUDY BETON – 10,0 cm
7. PODSYPKA PIASKOWA 10,0 cm ZAGĘSZCZONA DO ID=min. 0.86
8. GRUNT RODZIMY

PG2 PODŁOGA NA GRUNCIE – ROWEROWNIA, POM. GOSP.

1. PŁYTKI GRESOWE
2. PLYTA ŻELBETOWA – 8,0 cm – zbroj. siatką $\varnothing 6$ oczko 150 górą i dołem
3. FOLIA PVC LUZEM
4. PLYTA STYROPIANOWA, $\lambda = 0,038$ W/mK – 5,0 cm
5. FOLIA HDPE
6. CHUDY BETON – 10,0 cm
7. PODSYPKA PIASKOWA 19,0 cm ZAGĘSZCZONA DO ID=min. 0.86
8. GRUNT RODZIMY

TEMAT
PROJEKT BUDOWLANO - WYKONAWCZY REWALORYZACJI
KOMPLEKSU DYDAKTYCZNEGO PARKU KRAJOBRAZOWEGO
CYSTERSKIE KOMPZYCJE KRAJOBRAZOWE RUD WIELKICH
PRZY UL. RACIBORSKIEJ 10

ADRES
Rudy, ul. Raciborska 10, działka nr 123/56, 123/87

OBIEKT
BUDYNEK GOSPODARCZY

TEMAT RYSUNKU
PAWILON GOSPODARCZY - PRZEKRÓJ A-A
- STAN PROJEKTOWANY

branża	ARCHITEKTURA - TECHNOLOGIA	faza	PBW
zespół	imię i nazwisko	nr upr.	specjalność
opracował	mgr inż. MICHAŁ BITNER		
projektował	mgr inż. arch. MAGDALENA KRAUSE	MPOIA/812010	arch.
projektował	dr inż. PAWEŁ KRAUSE	SLK/1270PWOK06	konstr.-bud.
sprawił	mgr inż. arch. BARBARA SIWY-KASZUBA	150/02	arch.
sprawił	prof.Pol.Sł., dr hab. inż. ŁUKASZ DROBIEC	SLK/1480POOK06,74401	konstr.-bud.

inwestor
WOJEWÓDZTWO ŚLĄSKIE
ZESPÓŁ PARKÓW KRAJOBRAZOWYCH WOJEWÓDZTWA ŚLĄSKIEGO
42-500 BĘDZIN, UL. KRASICKIEGO 25

SKALA
1:50

DATA
GRUDZIEŃ 2017

NR RYS.
PB 26

STEKRA Sp. z o. o.
43-190 MIKOŁÓW, ul. OKRZEI 25