


Istniejąca tablica bezpiecznikowa ZTG


L1, L2, L3, N, PE 230/400V 50Hz, TN-S

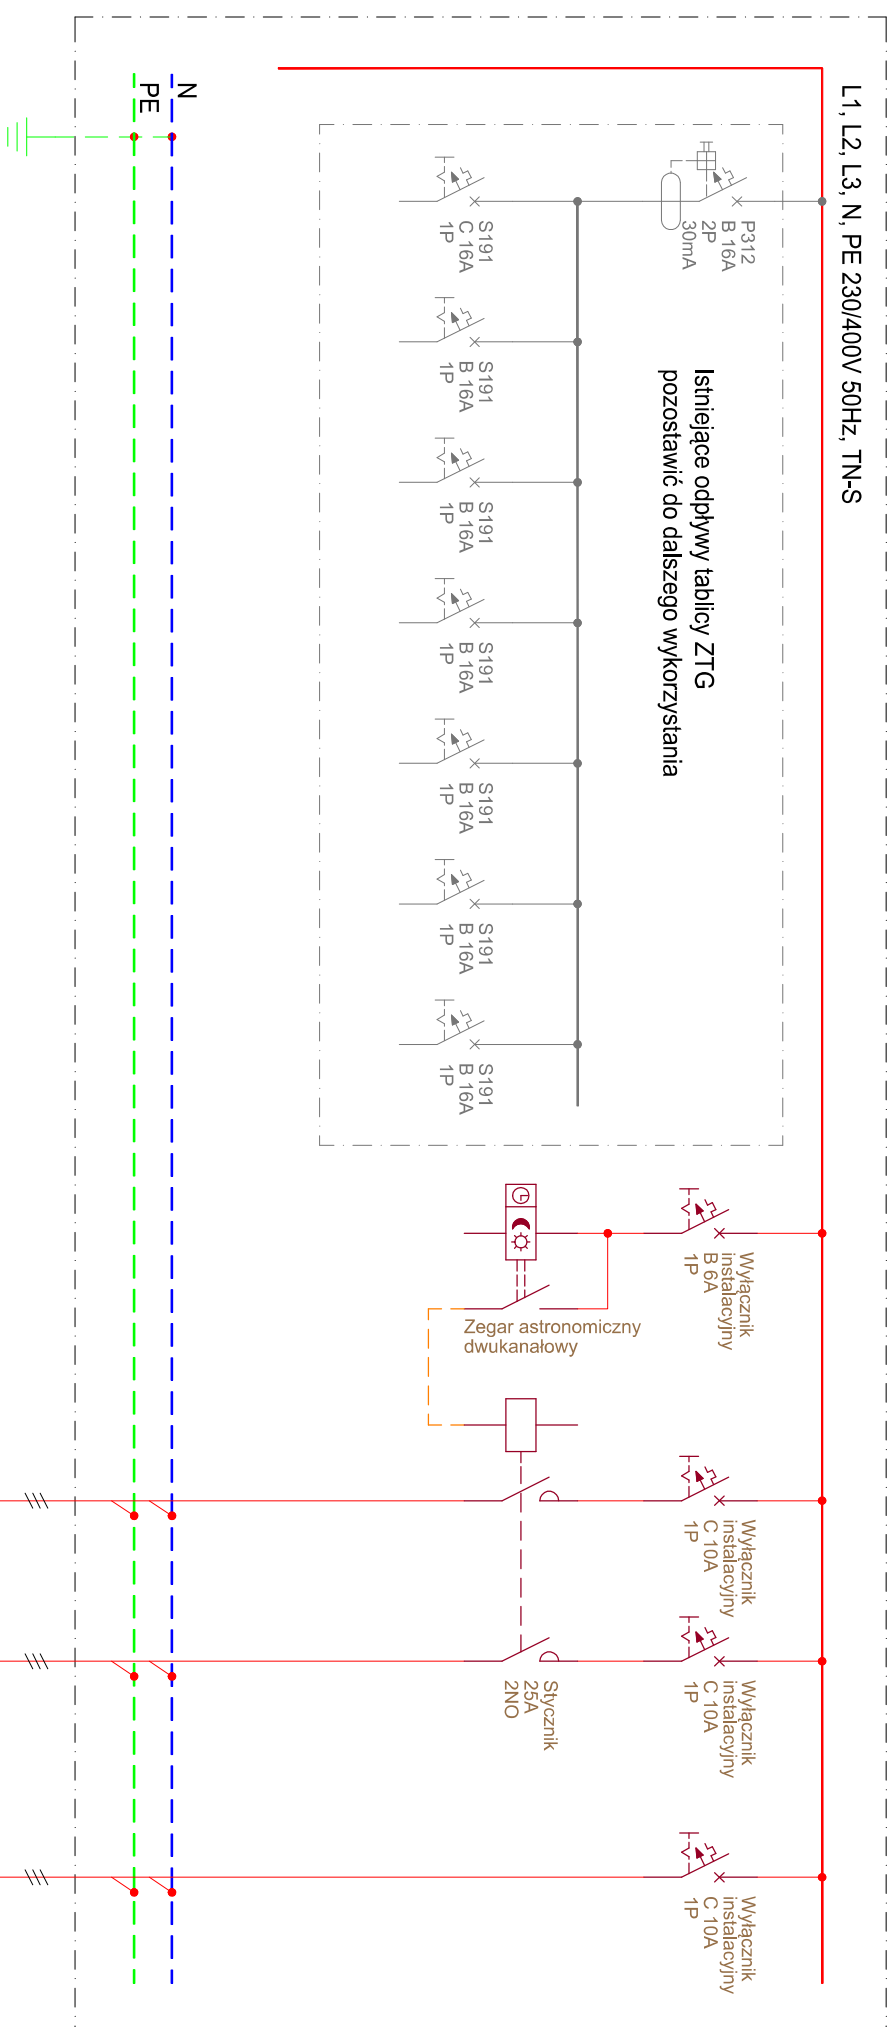

Zegar astronomiczny oświetlenia iluminacyjnego

ZTG/1	YKY20 3x1,5mm
	0,15 kW

ZTG/2	YKY20 3x1,5mm
	0,05 kW

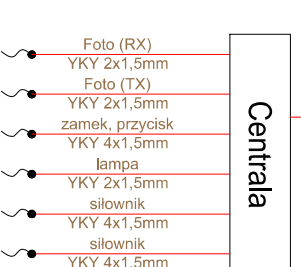

TEMAT
PROJEKT BUDOWLANO - WYKONAWCZYNY REWALORYZACJI
KOMPLEKSU DYDAKTYCZNEGO PARKU KRAJOBRAZOWEGO
CYSTERSKIE KOMPZOCYJE KRAJOBRAZOWE RUD WIELKICH
PRZY UL. RACIBORSKIEJ 10

ADRES
Rudy Wielkie, ul. Raciborska 10, działka nr 123/56, 123/87

OBIEKT
BUDYNEK BIUROWY - "SZPITALIK ROGERA"

TEMAT RYSUNKU
DOPOSAŻENIE ISTNIEJĄCEJ TABLICY
BEZPIECZNIKOWEJ ZTG

branża	ELEKTRYKA	faza	PBW
zespół	imię i nazwisko	nr upr.	podpis
projektował	mgr inż. DANIEL LASAK	SK63812P/MCE/11	
sprawdził	mgr inż. DANIEL MAZUREK	SK6383P/MBE/16	
inwestor	WOLEWOŹTOWO ŚLĄSKIE ZESP. PARKÓW KRAJOBRAZOWYCH I WOLEWOŹTOWA ŚLĄSKIEGO 42-500 BĘDZIN, UL. KRASIŃSKIEGO 25		
SKALA	DATA	NR RYS.	
	GRUDZIEŃ 2017	E.02	

43-190 MIKOŁÓW, ul. OKRZEI 25
STEKRA Sp. z o. o.