


**PAWILON GOSPODARCZY**  
**RZUT PRZYZIEMIA - STAN ISTN.**  
skala 1:50

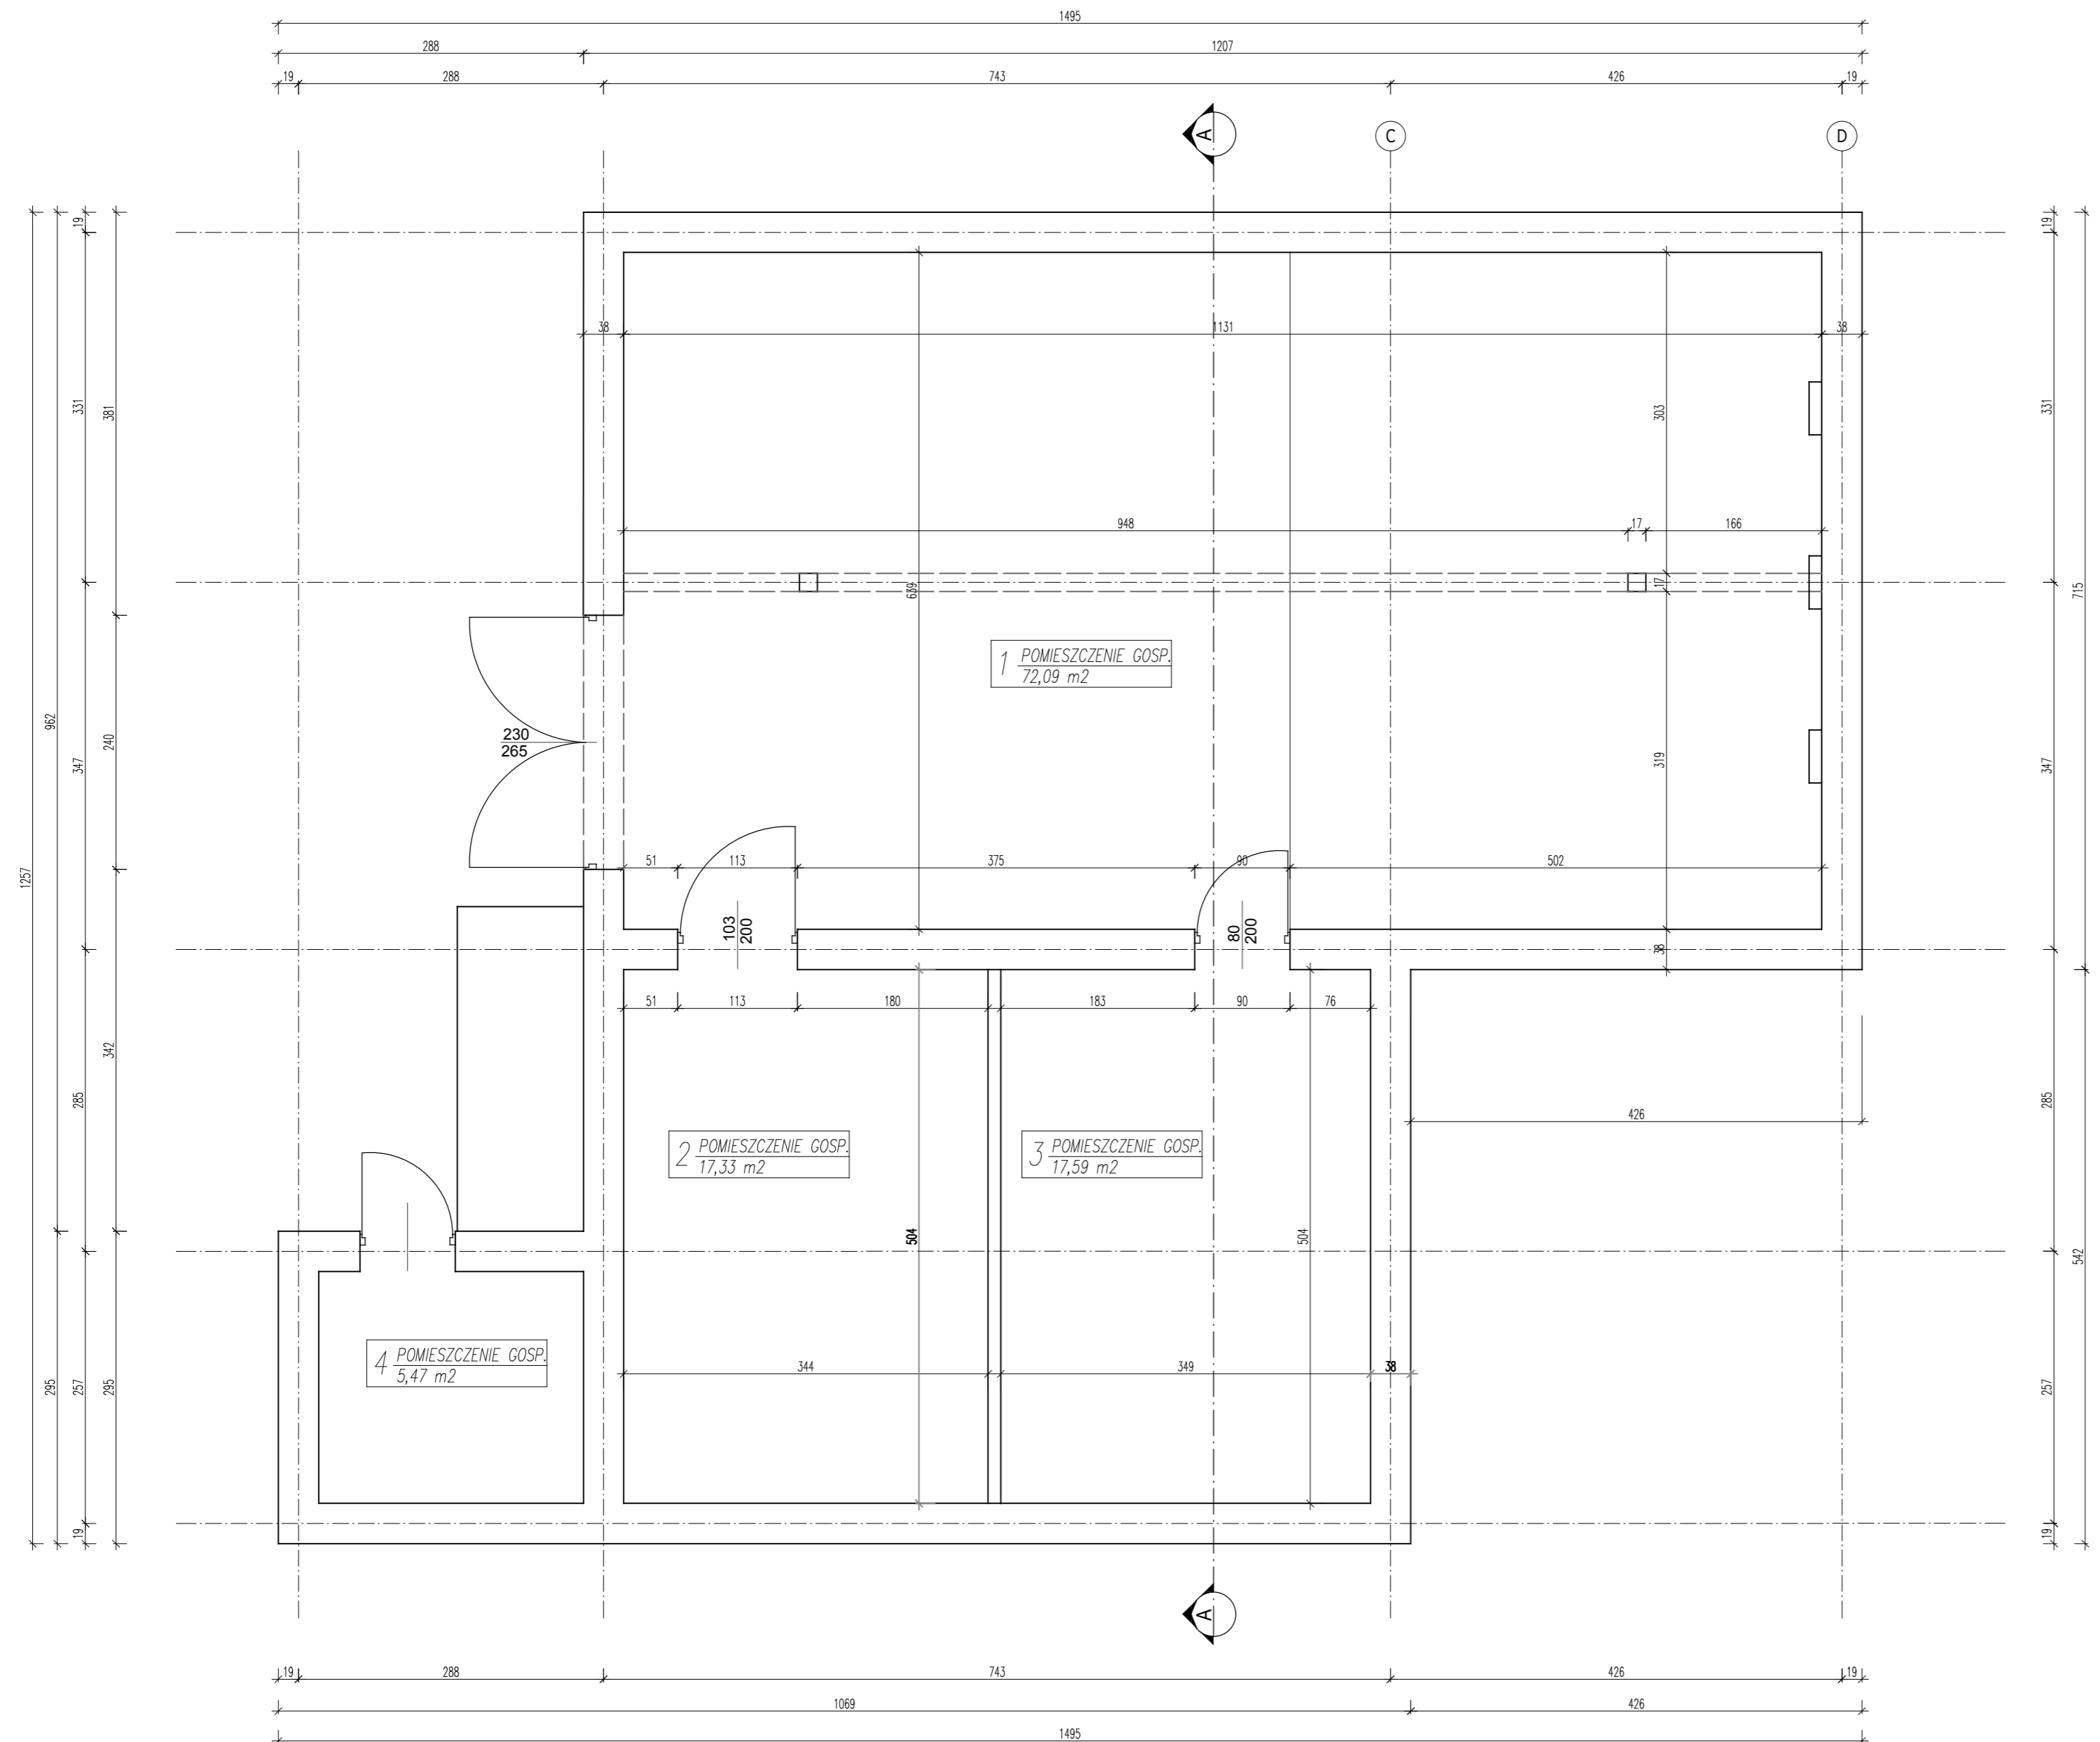

B I L A N S   P O W I E R Z C H N I			
RZUT PRZYZIEMIA			
NR POM.	NAZWA POMIESZCZENIA	POW. NETTO	POW. UZYTK.
1	POMIESZCZENIE GOSPODARCZE	72,09	72,09
2	POMIESZCZENIE GOSPODARCZE	17,33	17,33
3	POMIESZCZENIE GOSPODARCZE	17,59	17,59
4	POMIESZCZENIE GOSPODARCZE	5,47	5,47
<b>OGÓŁEM SUMA POWIERZCHNI PRZYZIEMIA</b>		<b>112,48</b>	<b>112,48</b>

Uwaga:  
1) Z uwagi na stan techniczny istniejący budynek gospodarczy przewidziany jest do rozbiórki.

<b>TEMAT</b> PROJEKT BUDOWLANO - WYKONAWCZY REWALORYZACJI KOMPLEKSU DYDAKTYCZNEGO PARKU KRAJOBRAZOWEGO CYSTERSKIE KOMPZYCJE KRAJOBRAZOWE RUD WIELKICH PRZY UL. RACIBORSKIEJ 10			
<b>ADRES</b> Rudy, ul. Raciborska 10, działka nr 123/56, 123/87			
<b>OBIEKT</b> BUDYNEK GOSPODARCZY			
<b>TEMAT RYSUNKU</b> PAWILON GOSPODARCZY - RZUT PRZYZIEMIA - STAN ISTNIEJĄCY			
<b>branża</b>	ARCHITEKTURA - TECHNOLOGIA	<b>faza</b>	PBW
<b>zespół</b>	imię i nazwisko	<b>nr upr.</b>	specjalność
<b>opracował</b>	mgr inż. MICHAŁ BITNER		
<b>projektował</b>	mgr inż. arch. MAGDALENA KRAUSE	MP04/812010	arch.
<b>projektował</b>	dr inż. PAWEŁ KRAUSE	SK/1270/PWOK06	konstr.-bud.
<b>sprawił</b>	mgr inż. arch. BARBARA SIWY-KASZUBA	150/02	arch.
<b>sprawił</b>	prof. Pol. Śl., dr hab. inż. LUKASZ DROBIEC	SK/148/P00K06, 740/1	konstr.-bud.
<b>inwestor</b>	WOJEWÓDZTWO ŚLĄSKIE ZESPÓŁ PARKÓW KRAJOBRAZOWYCH WOJEWÓDZTWA ŚLĄSKIEGO 42-500 BĘDZIN, UL. KRASICKIEGO 25		
<b>SKALA</b>	DATA	<b>NR RYS</b>	
1:50	GRUDZIEŃ 2017	<b>PB 20</b>	
STEKRA Sp. z o. o. 43-190 MIKOŁÓW, ul. OKRZEI 25			