


68, www.georol.pl
 georol.pl, roman.kolondra@georol.pl
 252, 801 788 158
Schulc
 uprawniony
 GOK nr 21235

4.2016

6.07.2016 r

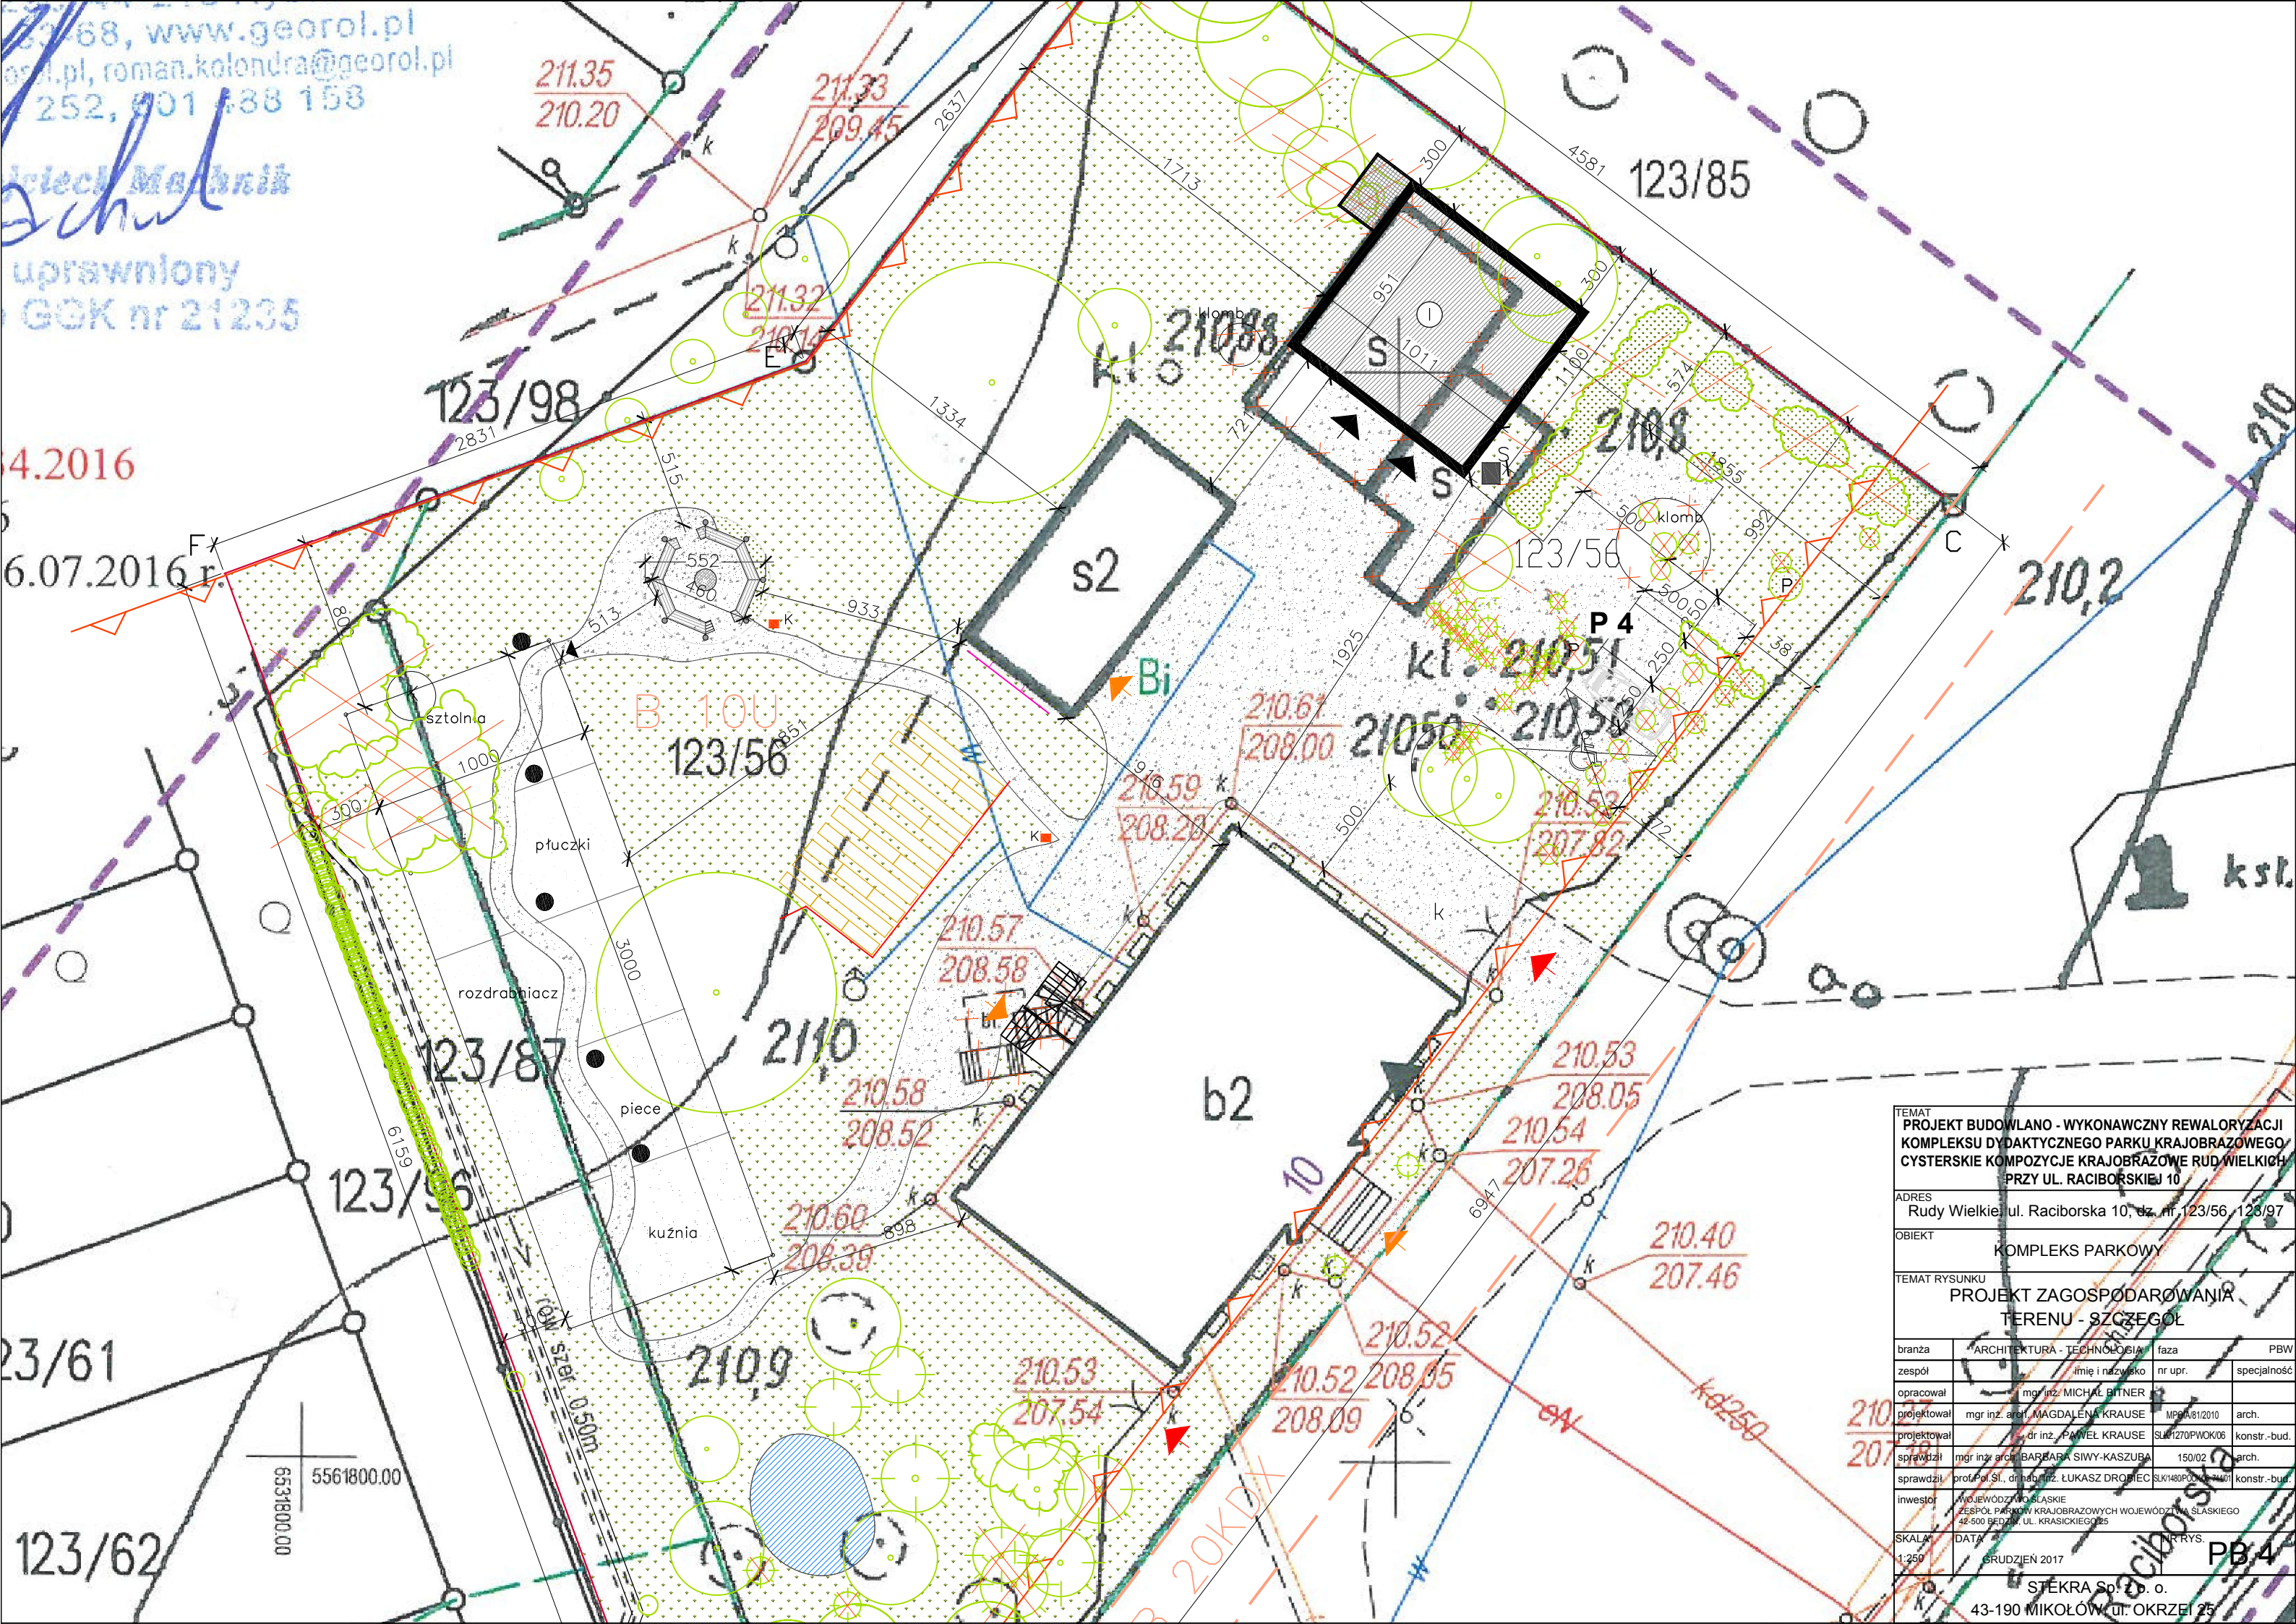

TEMAT			
PROJEKT BUDOWLANO - WYKONAWCZY REWALORYZACJI KOMPLEKSU DYDAKTYCZNEGO PARKU KRAJOBRAZOWEGO CYSTERSKIE KOMPZYCJE KRAJOBRAZOWE RUD WIELKICH PRZY UL. RACIBORSKIEJ 10			
ADRES			
Rudy Wielkie, ul. Raciborska 10, dz. nr. 123/56, 123/97			
OBIEKT			
KOMPLEKS PARKOWY			
TEMAT RYSUNKU			
PROJEKT ZAGOSPODAROWANIA TERENU - SZCZEGOL			
branża	ARCHITEKTURA - TECHNOLOGIA	faza	PBW
zespół	imię i nazwisko	nr upr.	specjalność
opracował	mgr inż. MICHAŁ BITNER		
projektował	mgr inż. arch. MAGDALENA KRAUSE	MPA/61/2010	arch.
projektował	dr inż. PAWEŁ KRAUSE	SLK/270PWOK/06	konstr.-bud.
sprawdził	mgr inż. arch. BARBARA SIWY-KASZUBA	150/02	arch.
sprawdził	prof. Pol. St., dr hab. inż. LUKASZ DROBIEC	SLK/180P/02/01	konstr.-bud.
inwestor	WOJEWÓDZTWO ŚLĄSKIE ZESPÓŁ PARKÓW KRAJOBRAZOWYCH WOJEWÓDZTWA ŚLĄSKIEGO 42-500 BIEDZIN, UL. KRASICKIEGO 25		
SKALA	DATA	RYS.	
1:250	GRUDZIEŃ 2017	PB 4	
STĘKRA Sp. z o.o. 43-190 MIKOŁÓW, UL. OKRZEI 25			