

Województwo: śląskie

Powiat: Raciborski

Jednostka ewidencyjna: 241105_5 Kuźnia Raciborska

Obręb ewidencyjny: 6 RUDY


Godło mapy: 6.128.24.20.2

Nr kancelaryjny: SG.6642.1.940.2017

STAROSTA RACIBORSKI
Plac Okrzei 4
47-400 RACIBÓRZ

KOPIA MAPY ZASADNICZEJ

Skala 1:1000

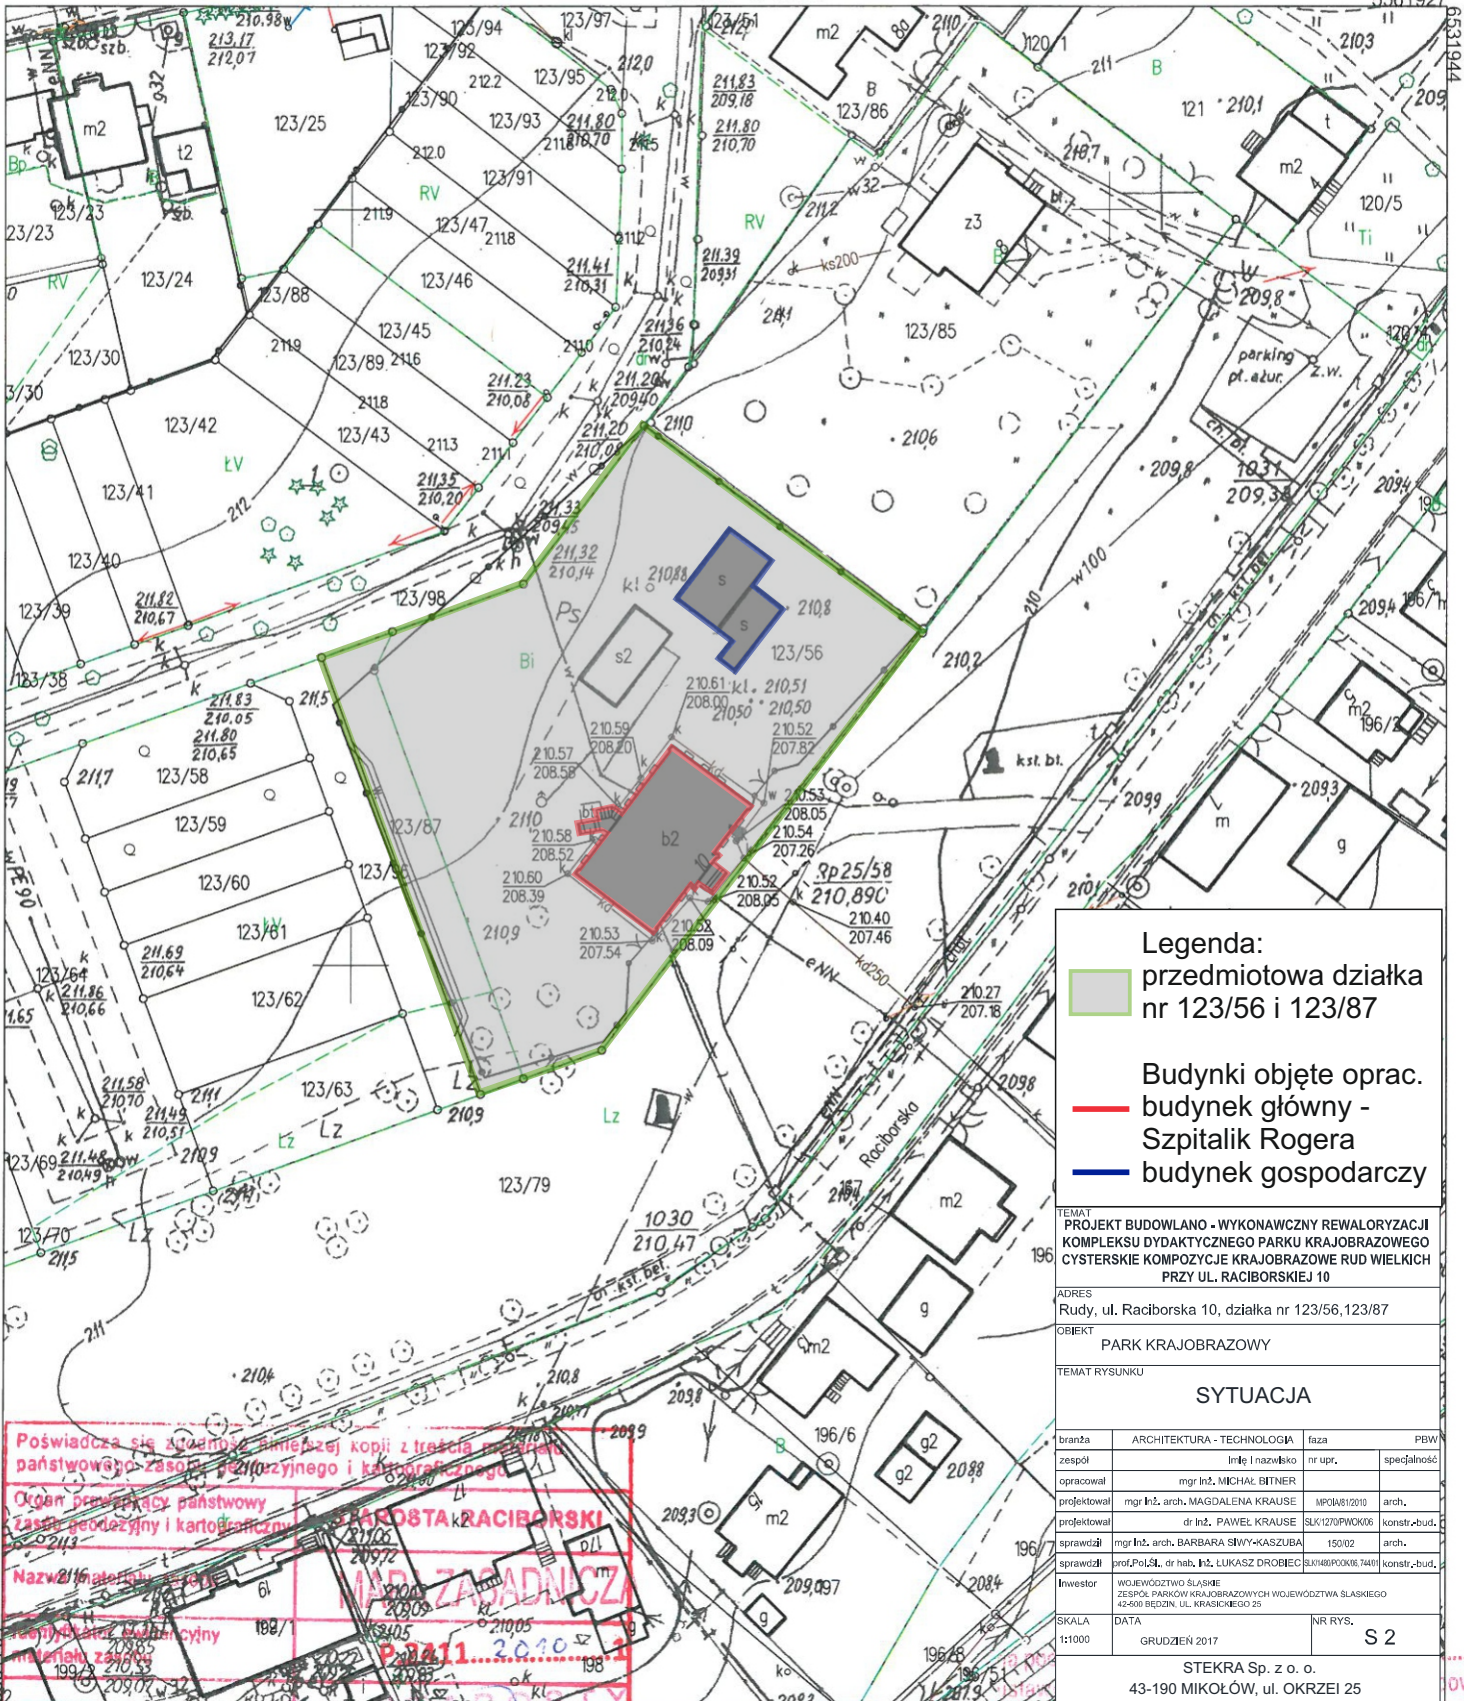

Legenda:

- przedmiotowa działka nr 123/56 i 123/87
- budynek objęte oprac. Szpitalik Rogera
- budynek gospodarczy

TEMAT PROJEKT BUDOWLANO - WYKONAWCZY REWALORYZACJI KOMPLEKSU DYDAKTYCZNEGO PARKU KRAJOBRAZOWEGO CYSTRYCKIE KOMPONIZCJE KRAJOBRAZOWE RUD WIELKICH PRZY UL. RACIBORSKIEJ 10			
ADRES Rudy, ul. Raciborska 10, działka nr 123/56, 123/87			
OBIEKT PARK KRAJOBRAZOWY			
TEMAT RYSUNKU SYTUACJA			
branża	ARCHITEKTURA - TECHNOLOGIA	faza	PBW
zespół	imię i nazwisko	nr upr.	specjalność
opracował	mgr inż. MICHAŁ BITNER		
projektował	mgr inż. arch. MAGDALENA KRAUSE	MP0A81/2010	arch.
projektował	dr inż. PAWEŁ KRAUSE	SK/1270/PWOK/06	konstr.-bud.
sprawdził	mgr inż. arch. BARBARA ŚWIFY-KASZUBA	15002	arch.
sprawdził	prof.Pol.Sł., dr hab. inż. LUKASZ DROBIEC	SN/048/P006/06.7449	konstr.-bud.
Investor	WOJEWÓDZTWO ŚLĄSKIE ZESPÓŁ PARKÓW KRAJOBRAZOWYCH WOJEWÓDZTWA ŚLĄSKIEGO 42-600 BIEDZA, UL. KRASNOGÓRSKIEJ 25		
SKALA	DATA	NR RYS.	S 2
1:1000	GRUDZIEŃ 2017		
STEKRA Sp. z o.o. 43-190 MIKOŁÓW, ul. OKRZEI 25			

Poświadczam się, że powyższa kopia z treścią mapy jest zgodna z treścią mapy państwowego zasobu geodezyjnego i kartograficznego.
 Organ prowadzący państwowy zasob geodezyjny i kartograficzny: STAROSTA RACIBORSKI
 Nazwa i imię i nazwisko: Tadeusz Rogera
 Imię i nazwisko i podpis osoby reprezentującej organ: Tadeusz Rogera
 Podinspektor

(ul. Dz. U. z 2015 r. poz. 1827)
 31-08-2017
 Łukasz Szobusta
 Podinspektor